



Dateipfad: V:\projekte\2014\14095000 Sanierung Südstadt Bahnhofsumfeld, Flensburg\02\_CAD\03\_Entwurf 160524\Plan\Anl.16.5.3\_Gestaltungspläne.dwg  
 zuletzt bearbeitet und vorgeprüft am: 14.04.2016 durch: L.Schleef

# Querschnitt Planstraße A1

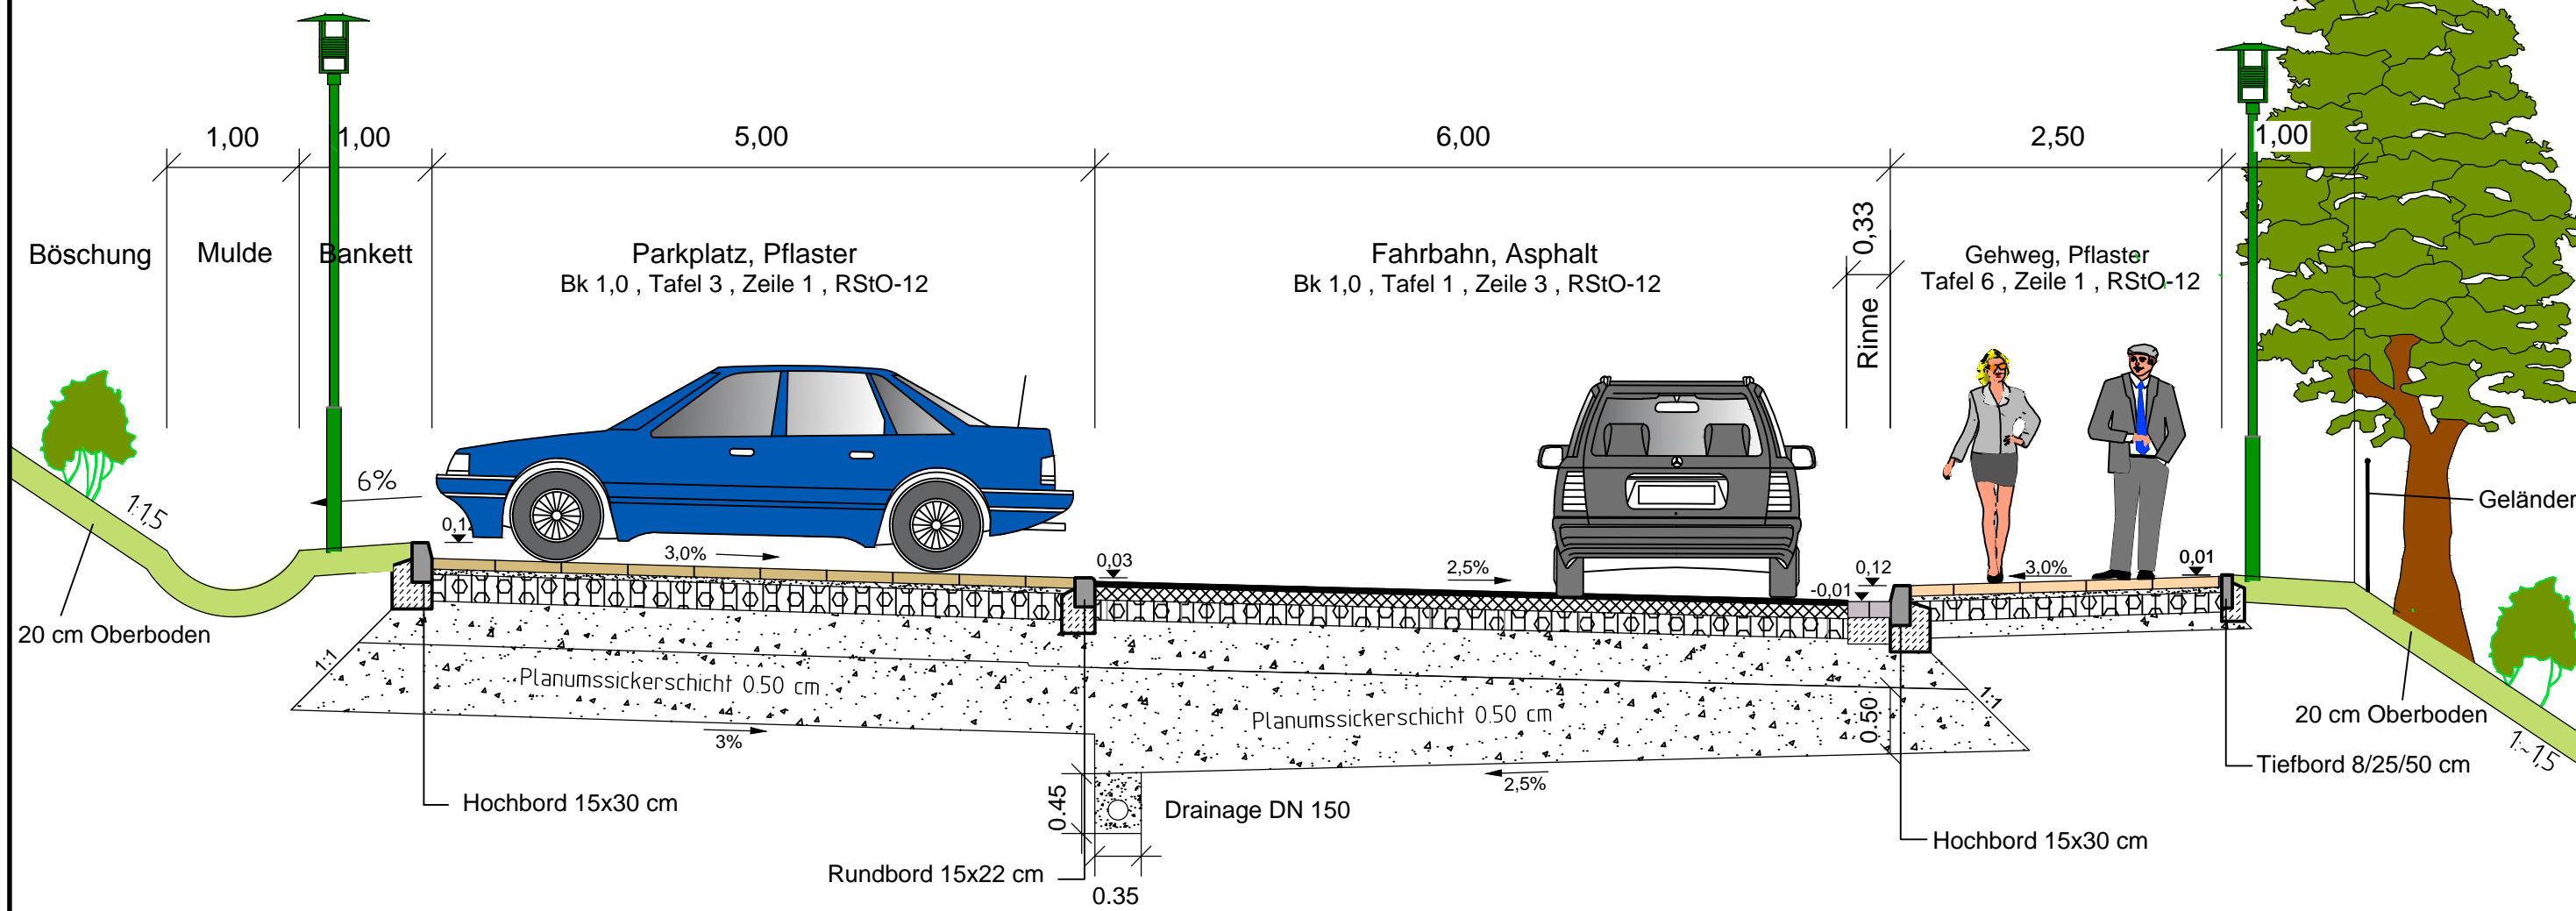

## Lageplanausschnitt

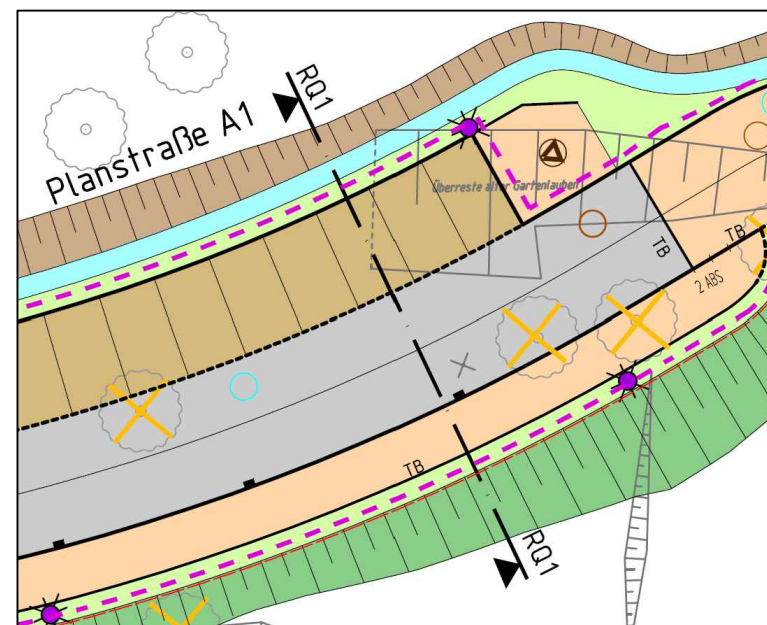

|  |   |
|--|---|
|  | Unterlage 16.5.3<br>Blatt-Nr. 3/6<br><b>Gestaltungsplan<br/>                 Querschnitt 1<br/>                 Planstraße A1</b><br>Maßstab: 1 : 100 |
|  | 14 095 000 <span style="float: right;">herausgegeben: 14.04.2016</span>   |
| Sanierung Südstadt<br>Bahnhofsumfeld<br>"Freiland Erschließung W2" |   |