



Querschnitt Planstraße A2

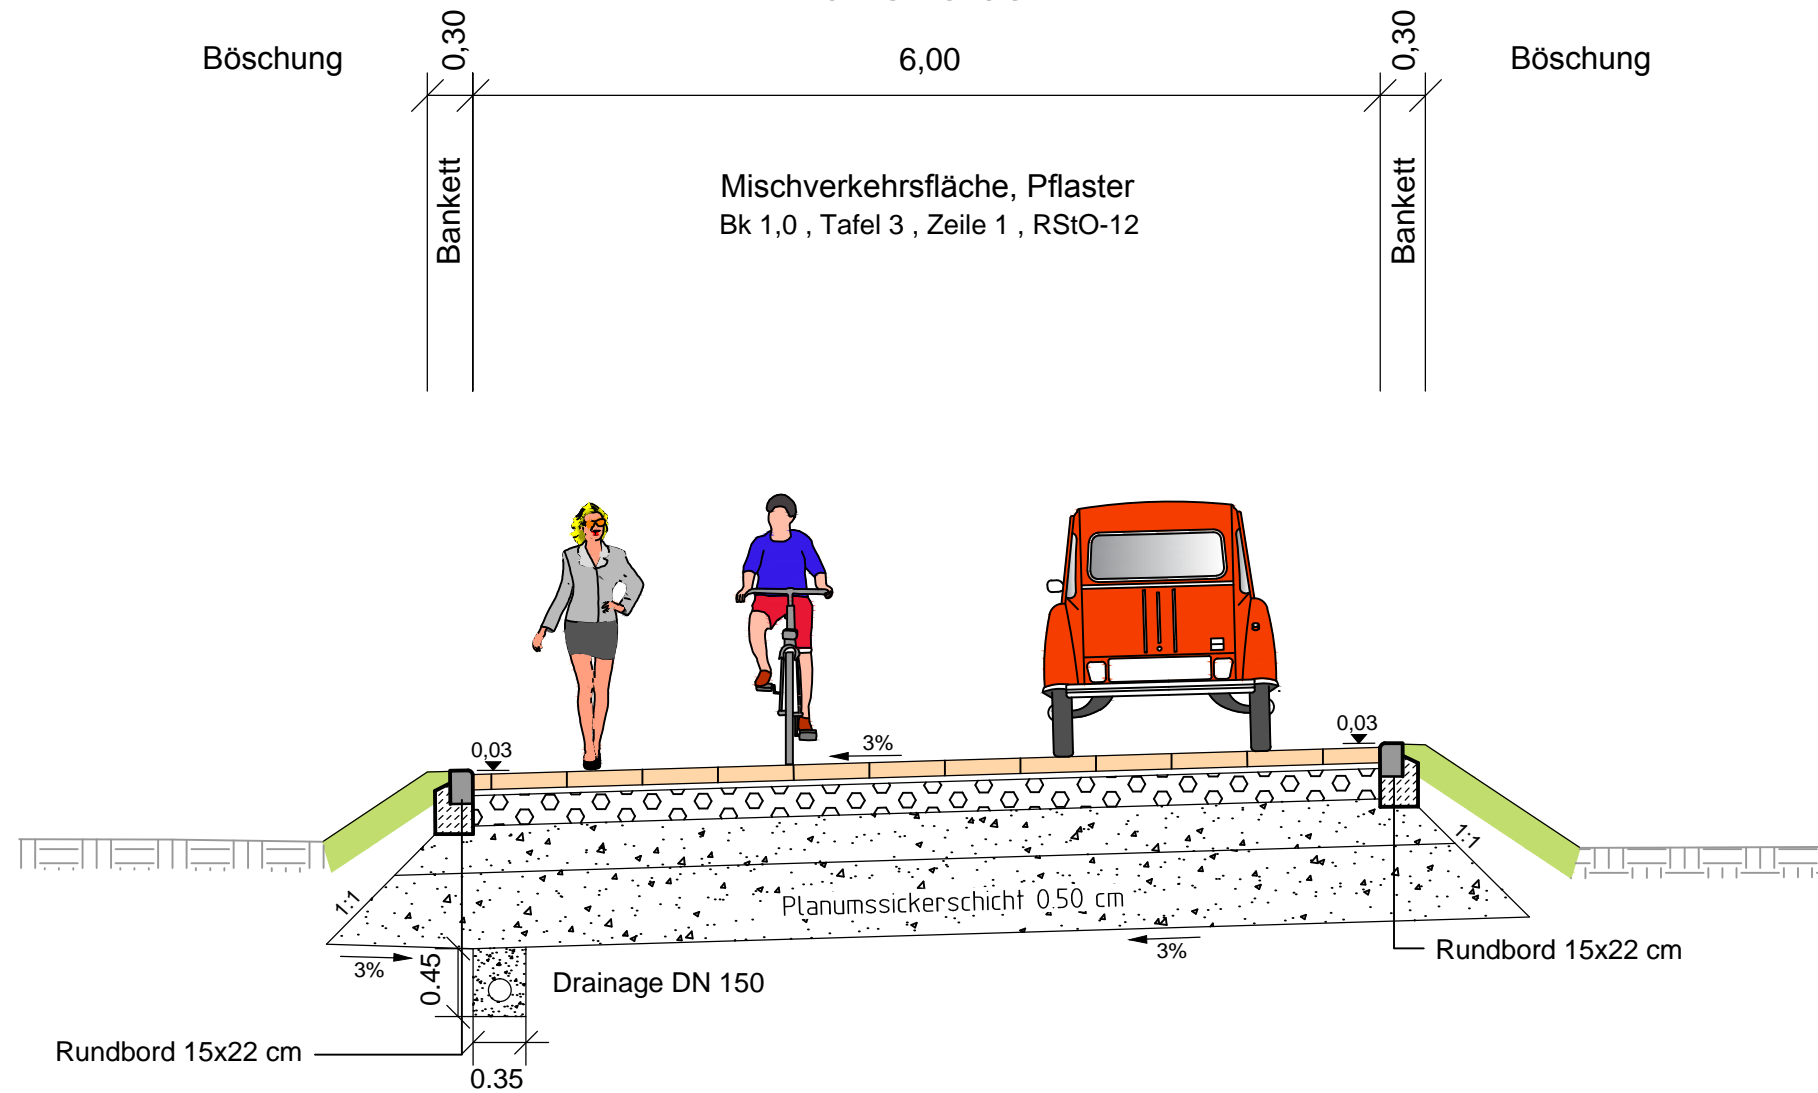

Lageplanausschnitt

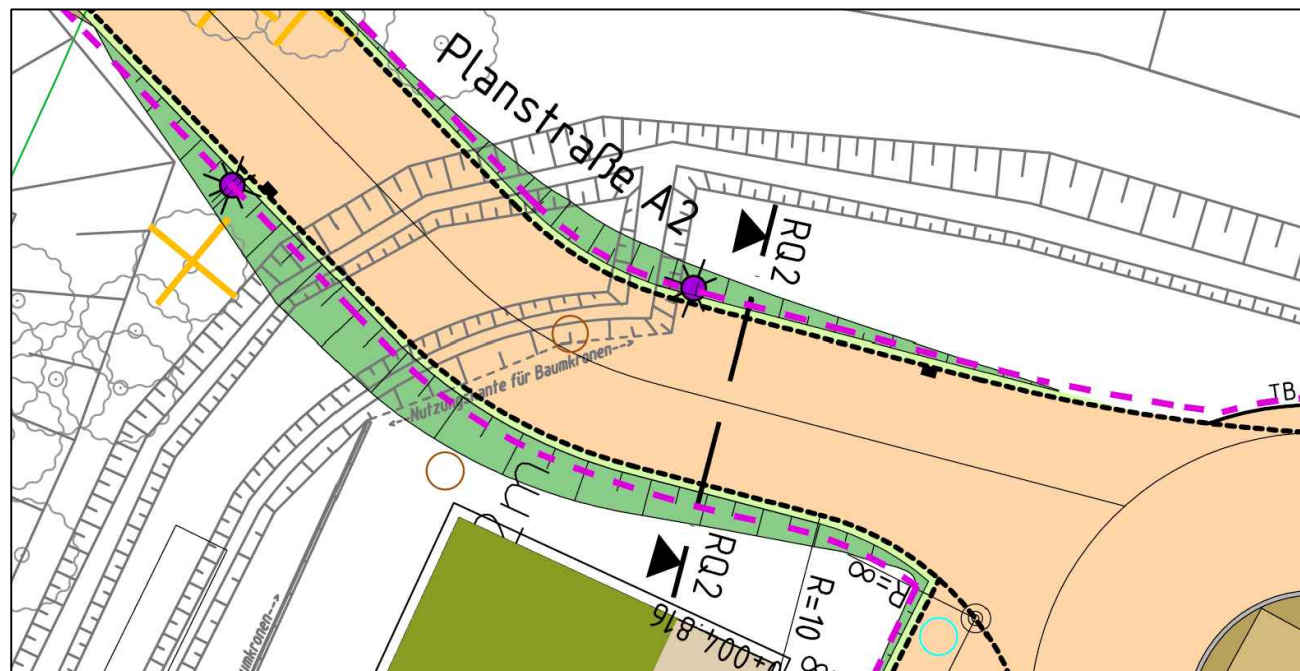

	Unterlage 16.5.3 Blatt-Nr. 4/6
	Gestaltungsplan Querschnitt 2 Planstraße A2 Maßstab: 1 : 100
14 095 000	herausgegeben: 14.04.2016
Sanierung Südstadt Bahnhofsumfeld "Freiland Erschließung W2"	