



Querschnitt Planstraße B

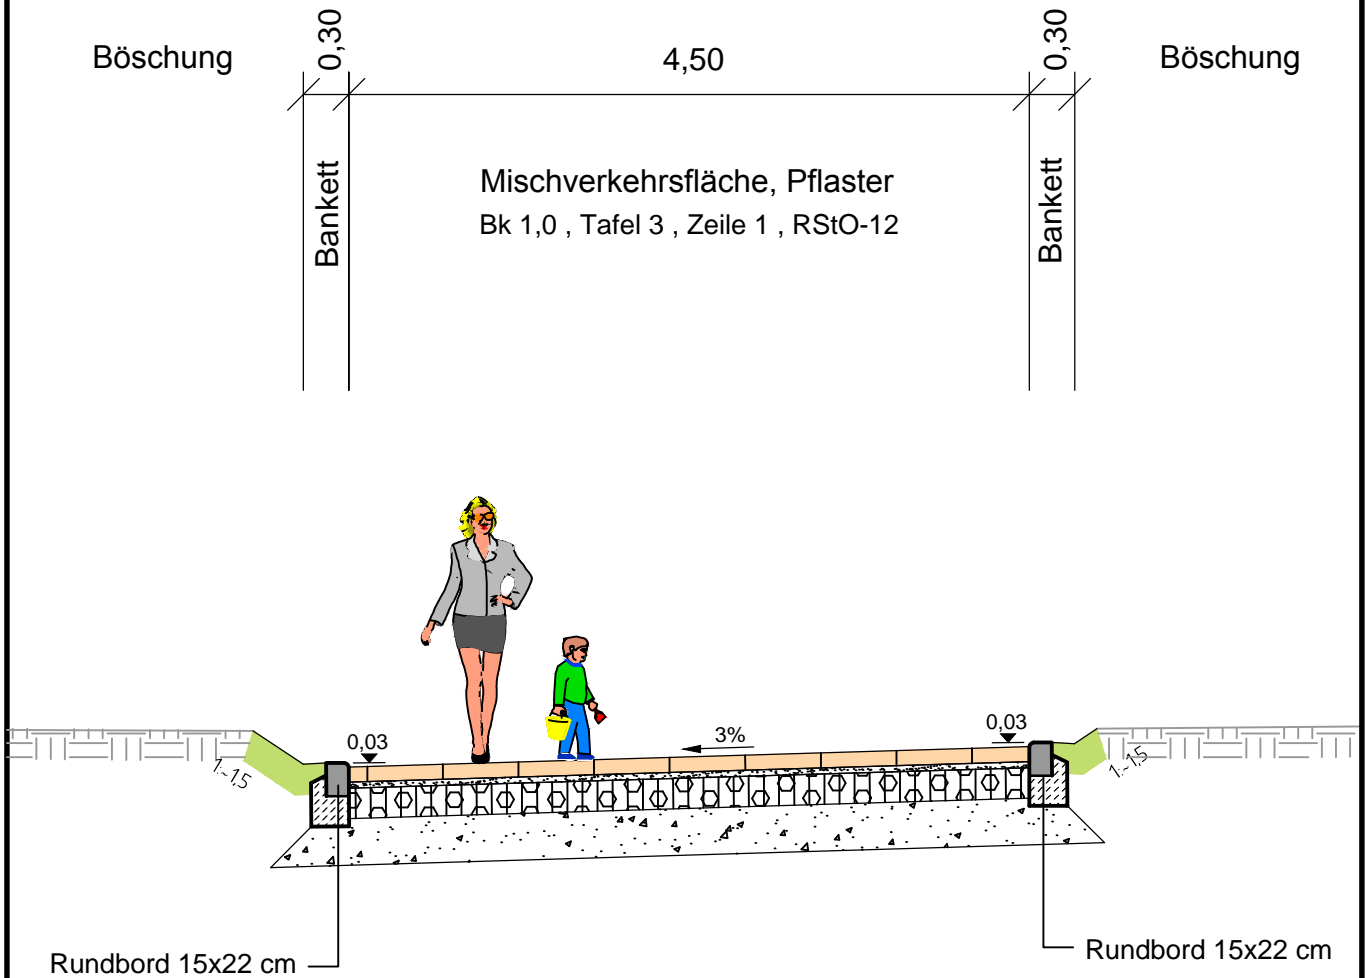

Lageplanausschnitt

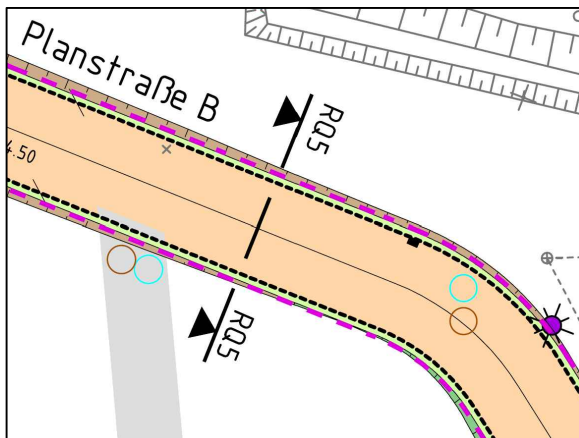

merkel
INGENIEUR CONSULT

Unterlage 16.5.3
Blatt-Nr. 5/6

Gestaltungsplan
Querschnitt 5
Planstraße B

Maßstab: 1 : 100

14 095 000

herausgegeben: 14.04.2016

Sanierung Südstadt
Bahnhofsumfeld
"Freiland Erschließung W2"