



Querschnitt 6



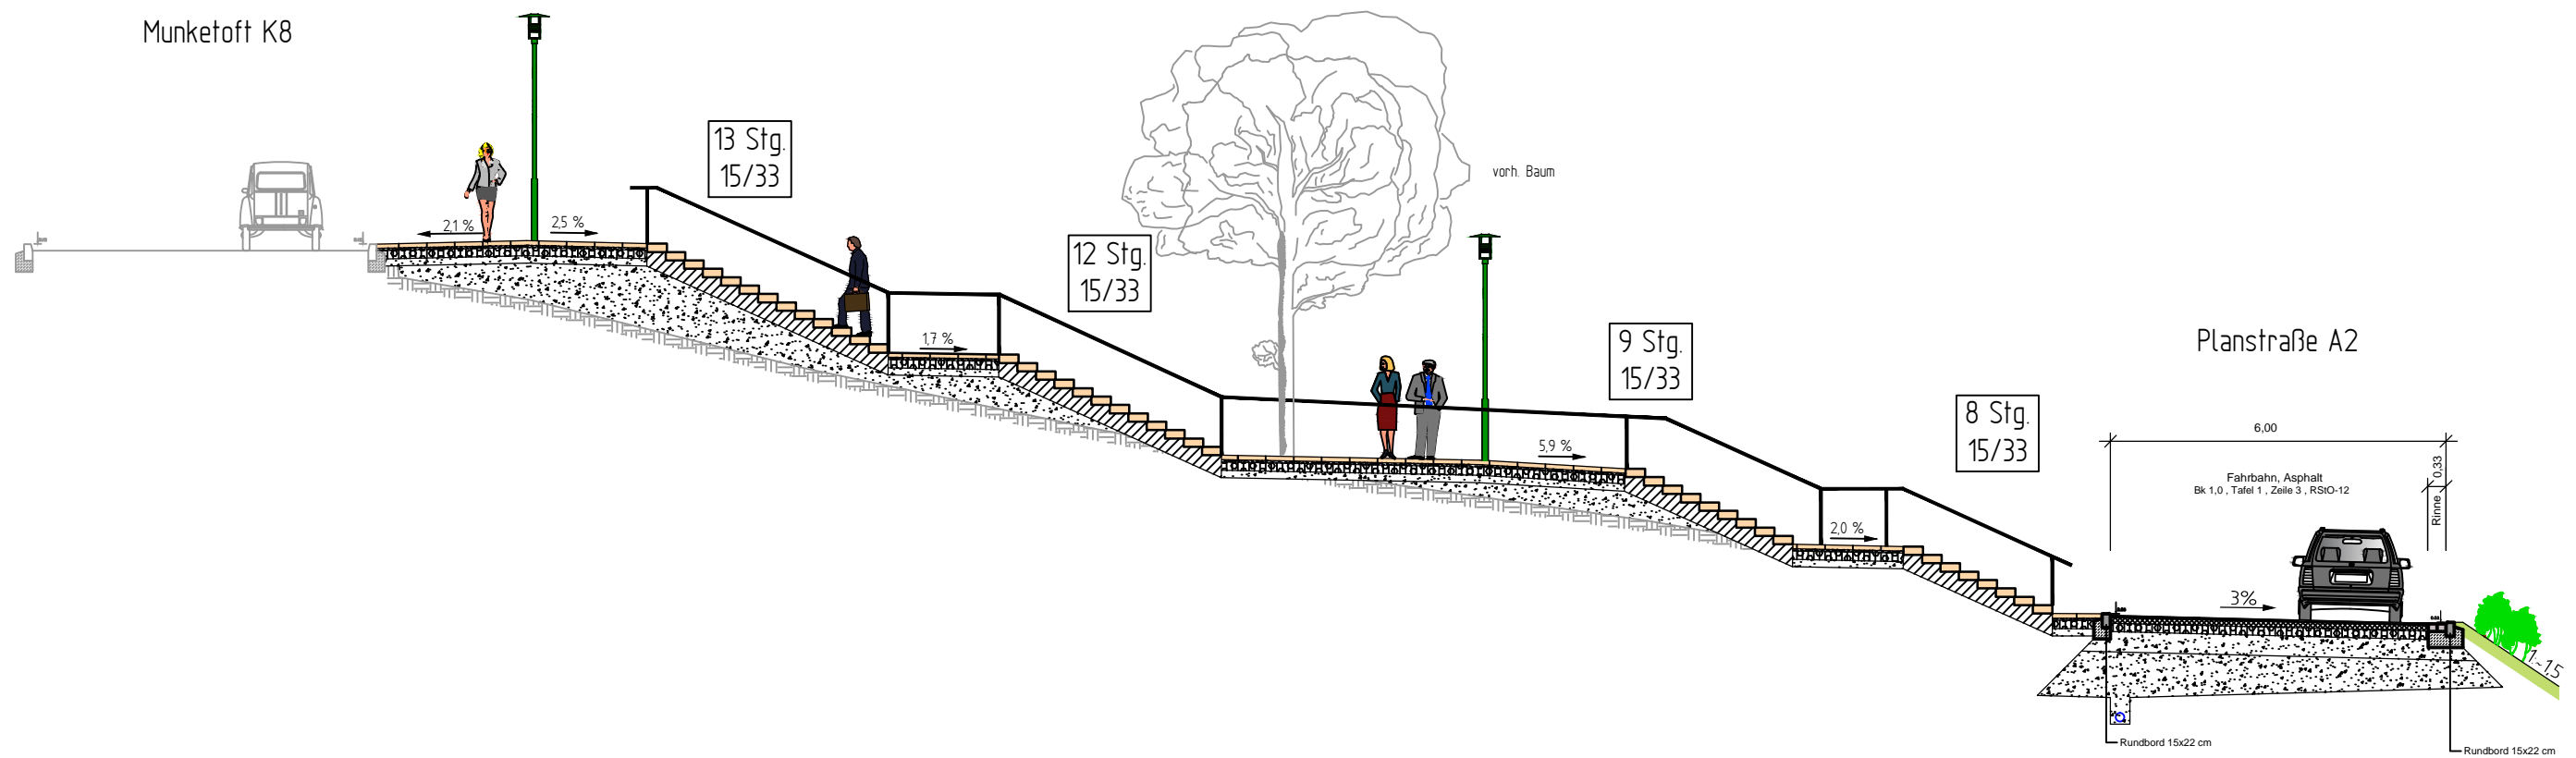

Planweg C

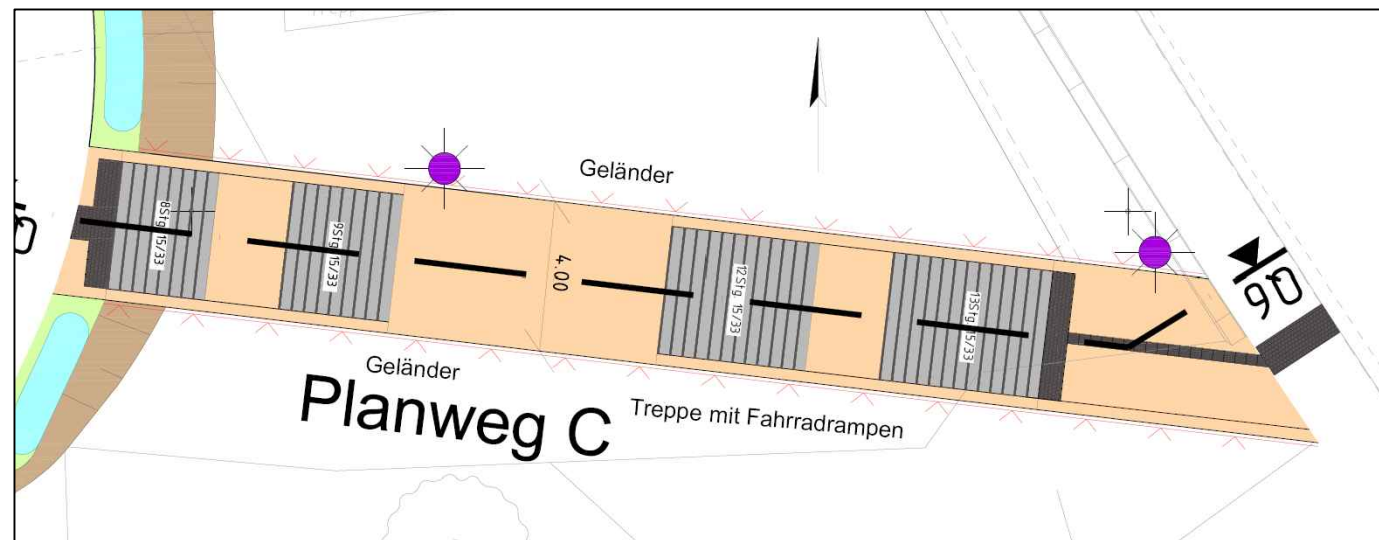

Lageplanausschnitt



Legende

-  Betonblockstufen
-  Pflaster
-  Kleinpflaster Basalt anthrazit
-  Rillenplatte anthrazit

	Unterlage 16.5.3 Blatt-Nr. 6/6 Gestaltungsplan Querschnitt 6 Planweg C
	Maßstab: 1 : 250
14 095 000	herausgegeben: 14.04.2016
Sanierung Südstadt Bahnhofsumfeld "Freiland Erschließung W2"	