


Nationale Projekte des Städtebaus

Flensburger Altstadt: Deutsch - Dänische **Kulturachse** vom Deutschen Haus zum Flensborghus

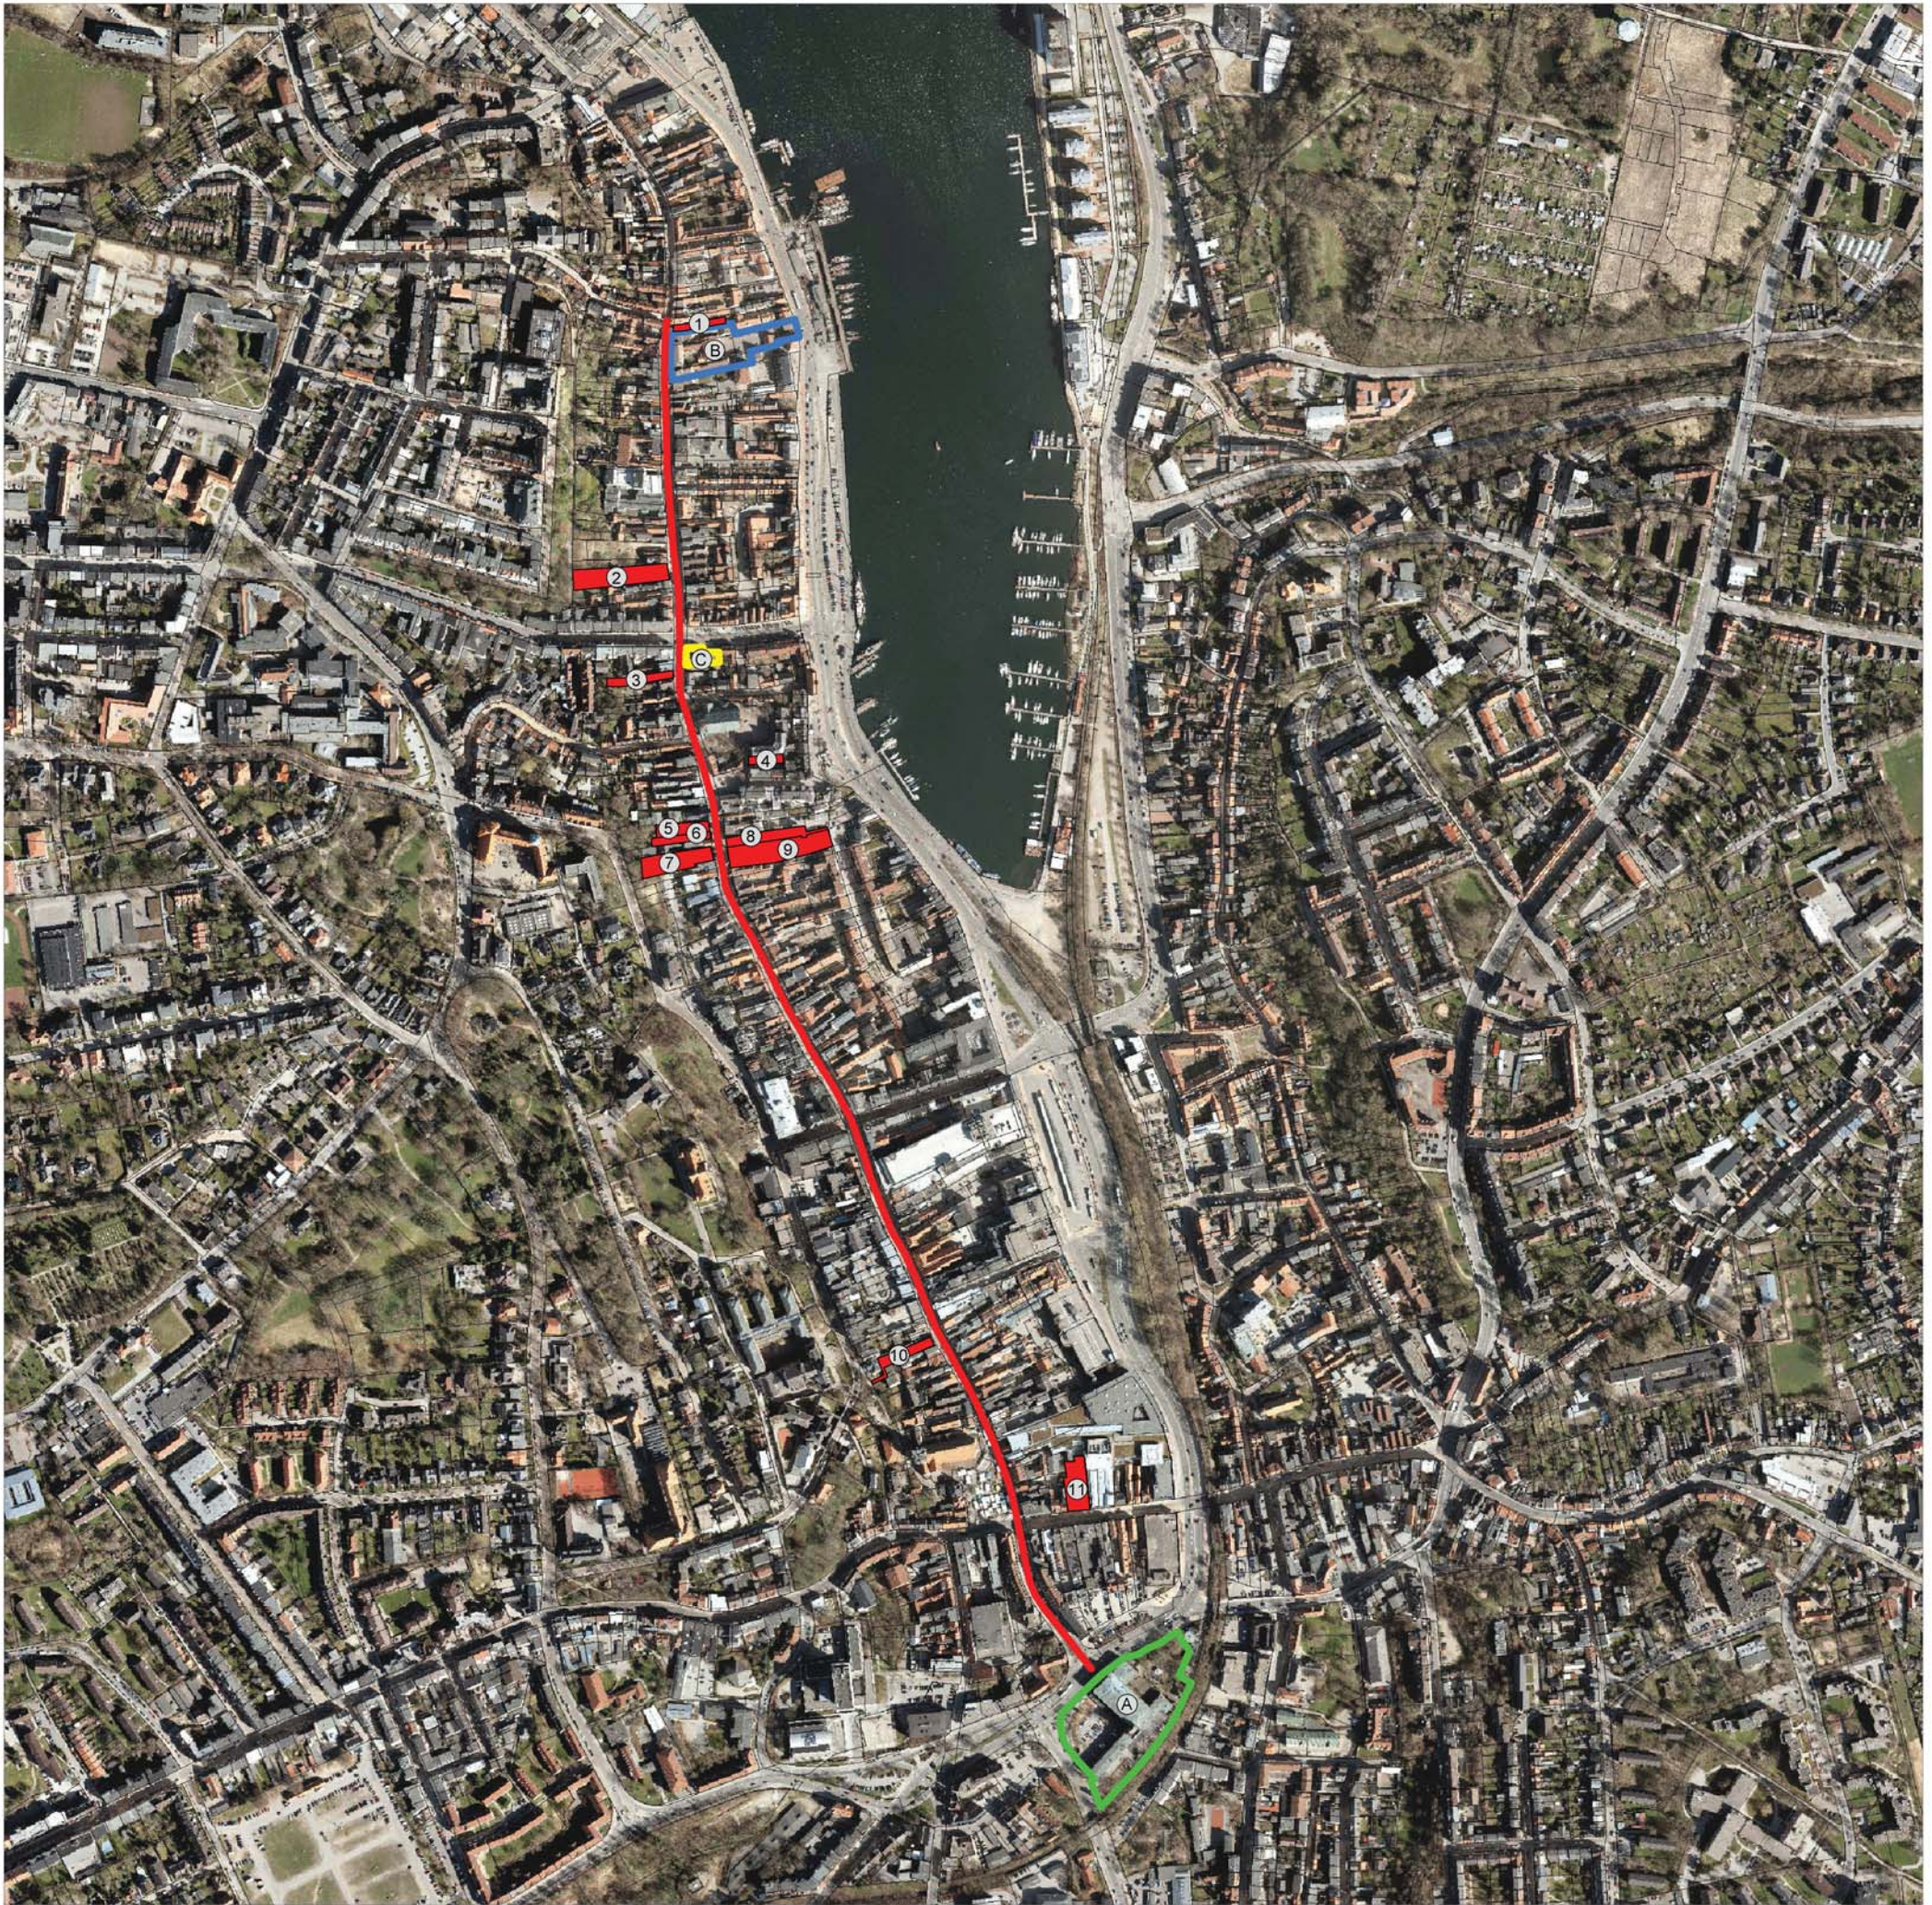

Teilprojekte

- Ⓐ Deutsches Haus
- Ⓑ Flensborghus
- Ⓒ Eckenerhaus



Ⓓ Kaufmannshöfe mit erheblichem Handlungsbedarf



- ① Norderstraße 80
- ② Norderstraße 37
- ③ Norderstraße 15 / 17
- ④ Marienkirchhof 1
- ⑤ Große Straße 75
- ⑥ Große Straße 73
- ⑦ Große Straße 69
- ⑧ Große Straße 50
- ⑨ Große Straße 48
- ⑩ Holm 62
- ⑪ Angelburger Straße 11 - 15



Stadt Flensburg

Nationale Projekte des Städtebaus
Flensburger Altstadt
Deutsch - Dänische **Kulturachse** vom Deutschen Haus zum Flensborghus

Fachbereich Entwicklung und Innovation

Stand : 11.01.2015

Maßstab 1: 2000

