

# Schnitt E-E


NW

58,7

SO

KB 6 (2014)  
16,84 mNN

B5 (2014)  
18,09 mNN

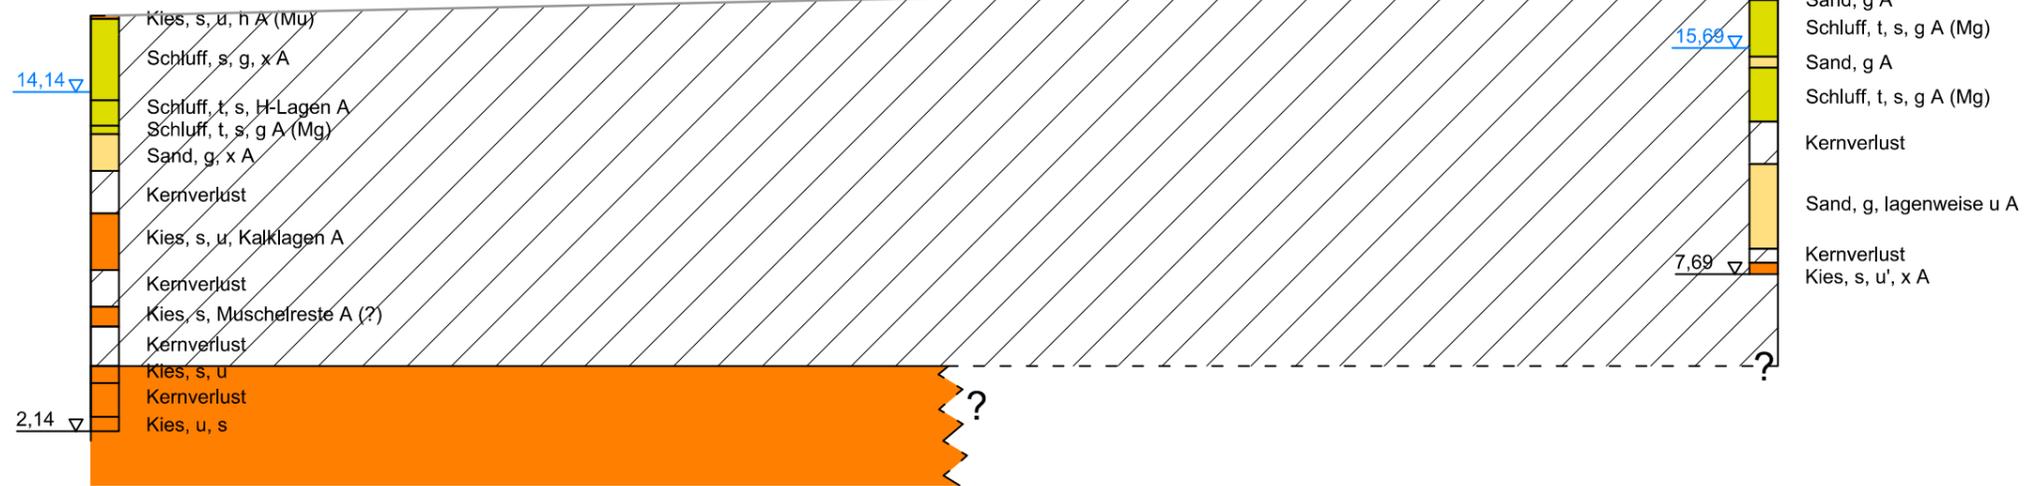

D			
C			
B			
A			
Änderungen		Datum	Bearb. Geprüft

**melchior + wittpohl**  
Ingenieurgesellschaft

Rödingsmarkt 43  
20459 Hamburg  
Tel. 040/430950-0  
info@mplusw.de

**Stadt Flensburg**  
**Fachbereich Entwicklung und Innovation**

**Flensburg**  
**Sanierungsgebiet Südstadt Bahnhofsumfeld**  
**Beratende Ingenieurleistungen Boden**  
**Teilfläche Flurstücke 100 und 172**  
**Geologischer Schnitt**

Anlage  
**5.4**

Projekt Nr.: 13-027	Maßstab: 1:250	Gezeichnet: k
Zeichnung Nr.: K-S-01_03	Datum: 24.10.2014	Bearbeitet: sd
Datei: K-S-01_03.dwg	Blattgröße: DIN A3	Geprüft: c