


m u. GOK (13,82 mNN)

B 1

RS B1-DPH10

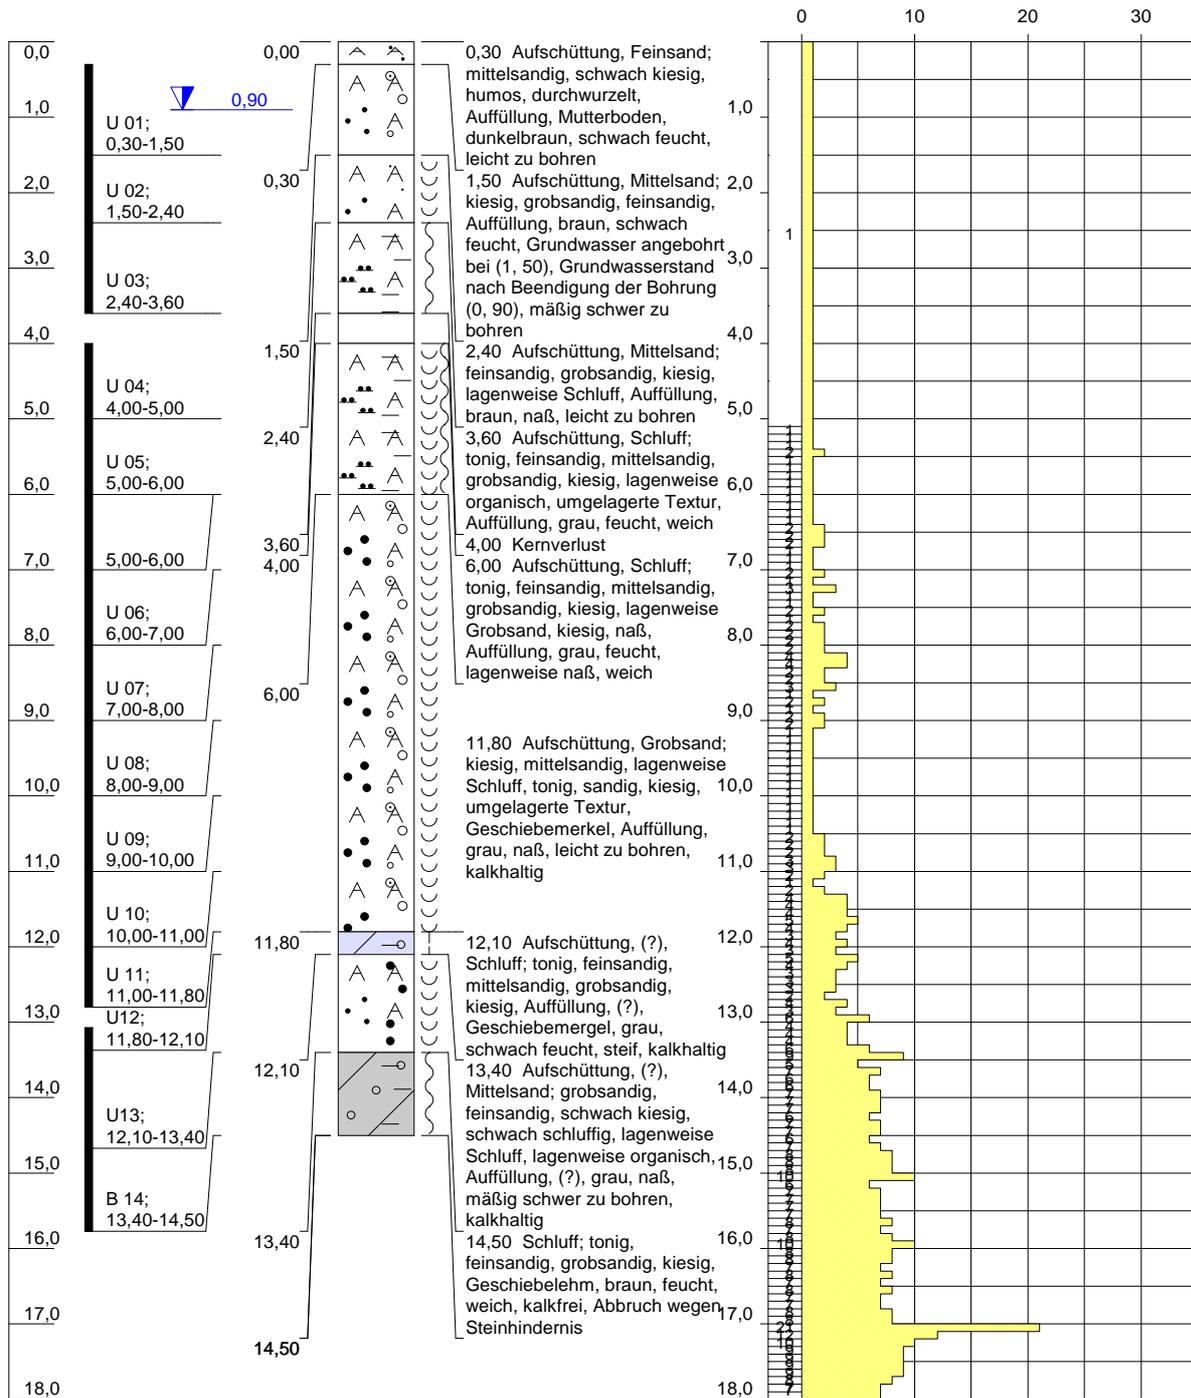

Höhenmaßstab: 1:100

Blatt 1 von 1

Projekt: Mühlendamm, Südstadt Flensburg	
Bohrung: B 1	
Auftraggeber: Flensburger Ges. f. Stadterneuerung mbH	Rechtswert: 32528358
Bohrfirma: Grisar Bohrtechnik / 14 KI 10011	Hochwert: 6069963
Bearbeiter: Dipl.Geol.Bentahar	Ansatzhöhe: 13,82 mNN
Datum: 13.06.2014	Endtiefe: 16,00 m


GRISAR Bohrtechnik

Eckernförderstraße 280
24119 Kronshagen
Tel.: 0431- 39 57 49
Fax: 0431- 39 57 59

m u. GOK (14,00 mNN)

B 2

RS B2-DPH10

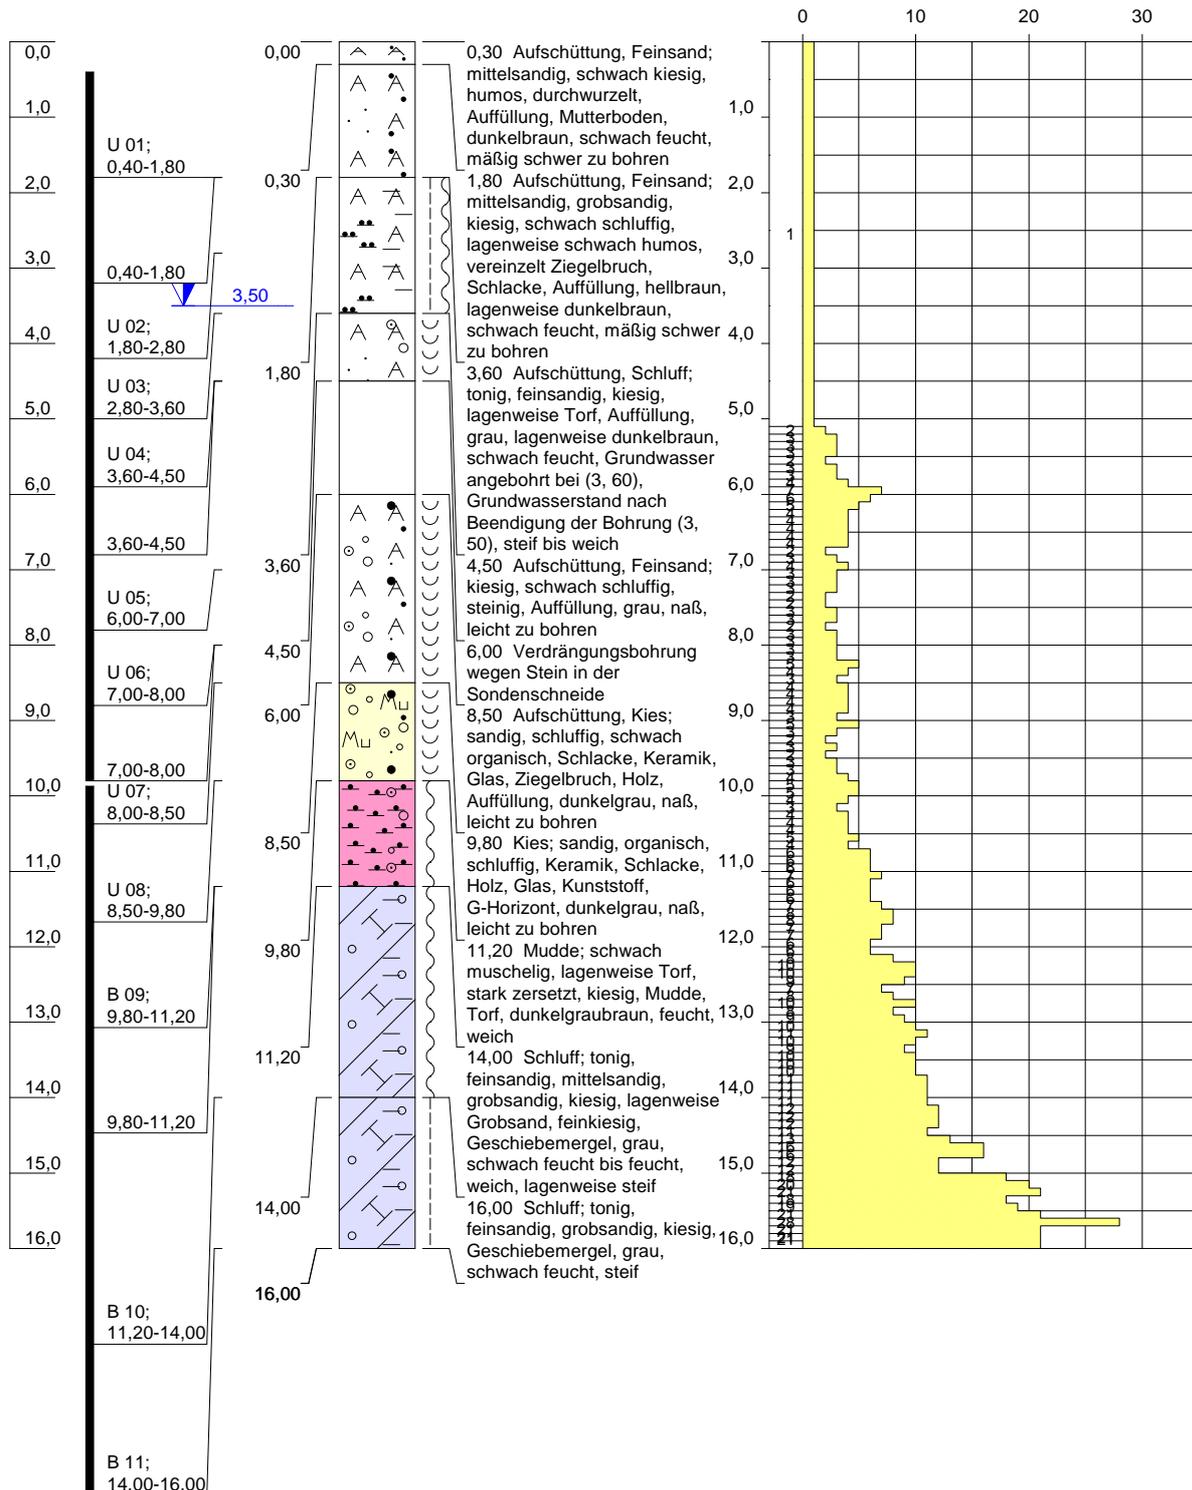

Höhenmaßstab: 1:100

Blatt 1 von 1

Projekt: Mühlendamm, Südstadt Flensburg	
Bohrung: B 2	
Auftraggeber: Flensburger Ges. f. Stadterneuerung mbH	Rechtswert: 32528322
Bohrfirma: Grisar Bohrtechnik / 14 KI 10011	Hochwert: 6069934
Bearbeiter: Dipl.Geol.Bentahar	Ansatzhöhe: 14,00 mNN
Datum: 13.06.2014	Endtiefe: 14,50 m


GRISAR Bohrtechnik

Eckernförderstraße 280
24119 Kronshagen
Tel.: 0431- 39 57 49
Fax: 0431- 39 57 59

m u. GOK (13,79 mNN)

B 3

RS B3-DPH10

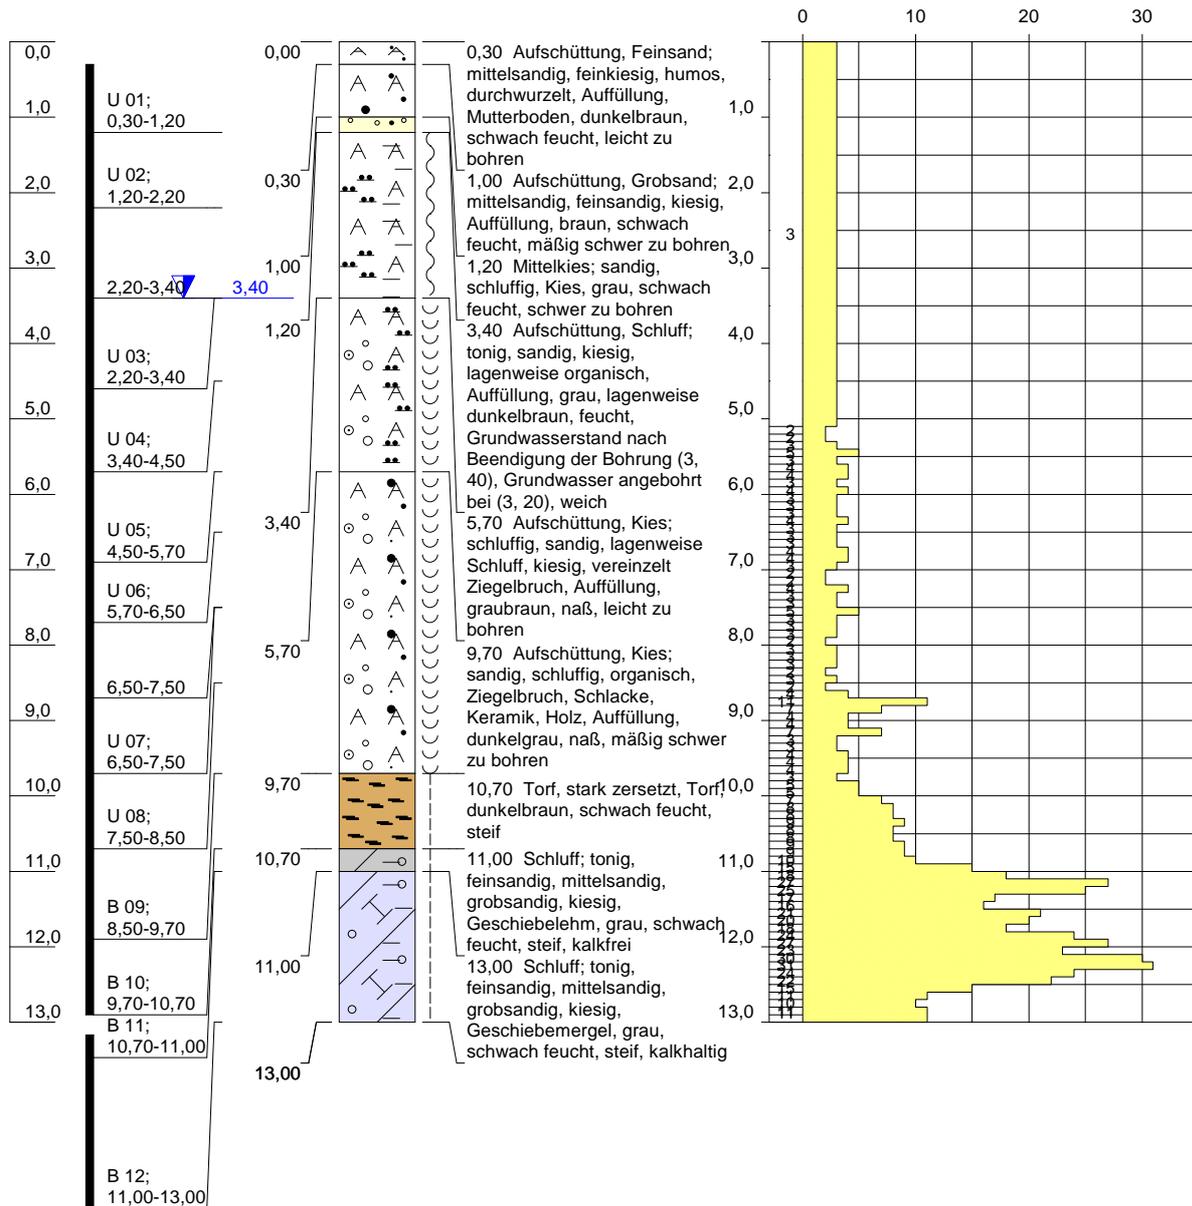

Höhenmaßstab: 1:100

Blatt 1 von 1


Projekt: Mühlendamm, Südstadt Flensburg	
Bohrung: B 3	
Auftraggeber: Flensburger Ges. f. Stadterneuerung mbH	Rechtswert: 32528388
Bohrfirma: Grisar Bohrtechnik / 14 KI 10011	Hochwert: 6069880
Bearbeiter: Dipl.Geol.Bentahar	Ansatzhöhe: 13,79 mNN
Datum: 13.06.2014	Endtiefe: 14,50 m

GRISAR Bohrtechnik

Eckernförderstraße 280
24119 Kronshagen
Tel.: 0431- 39 57 49
Fax: 0431- 39 57 59

m u. GOK (13,88mNN)

KB1

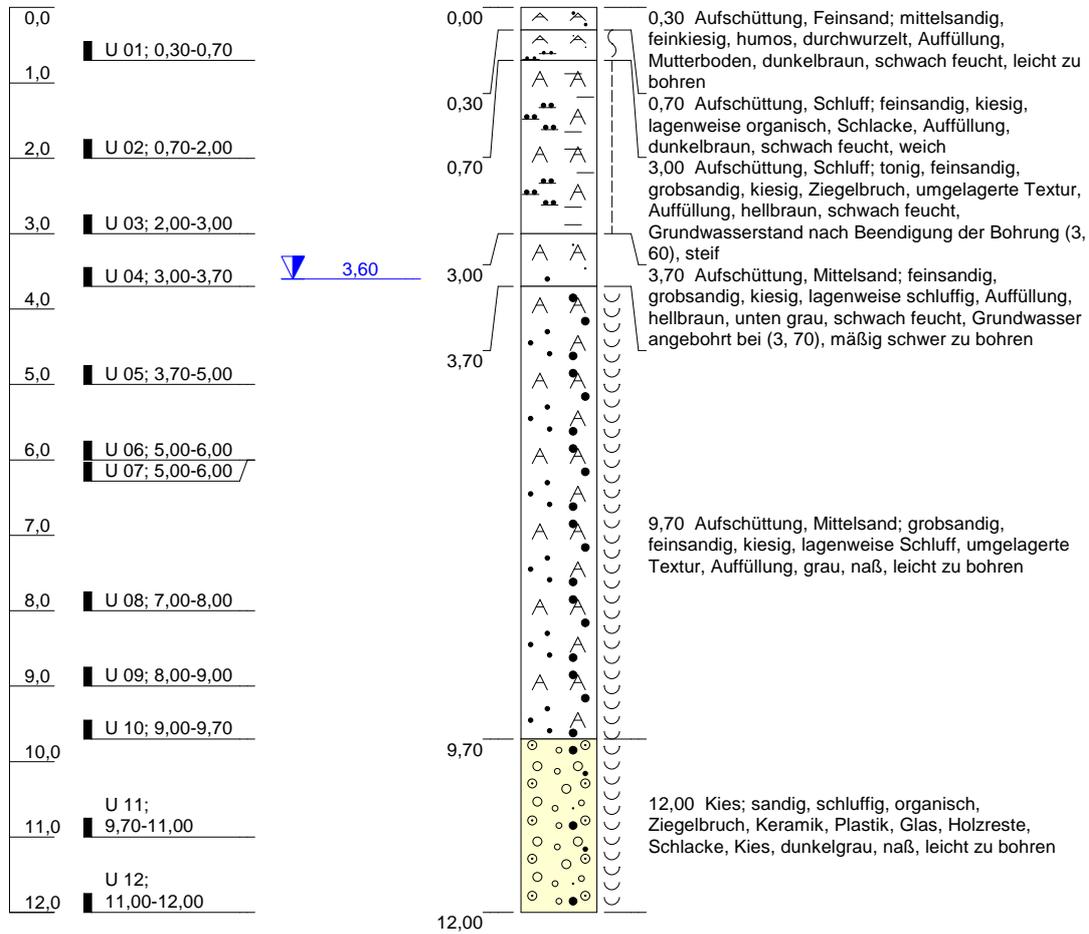

Höhenmaßstab: 1:100

Blatt 1 von 1

Projekt: Mühlendamm, Südstadt Flensburg

Bohrung: KB1

Auftraggeber: Flensburger Ges. f. Stadterneuerung mbH

Rechtswert: 32528330

Bohrfirma: Grisar Bohrtechnik / 14 KI 10011

Hochwert: 6069997

Bearbeiter: Dipl.Geol.Bentahar

Ansatzhöhe: 13,88mNN


Datum: 04.06.2014

Endtiefe: 12,00 m

GRISAR Bohrtechnik
 Eckernförderstraße 280
 24119 Kronshagen
 Tel.: 0431- 39 57 49
 Fax: 0431- 39 57 59

m u. GOK (13,72mNN)


KB 2

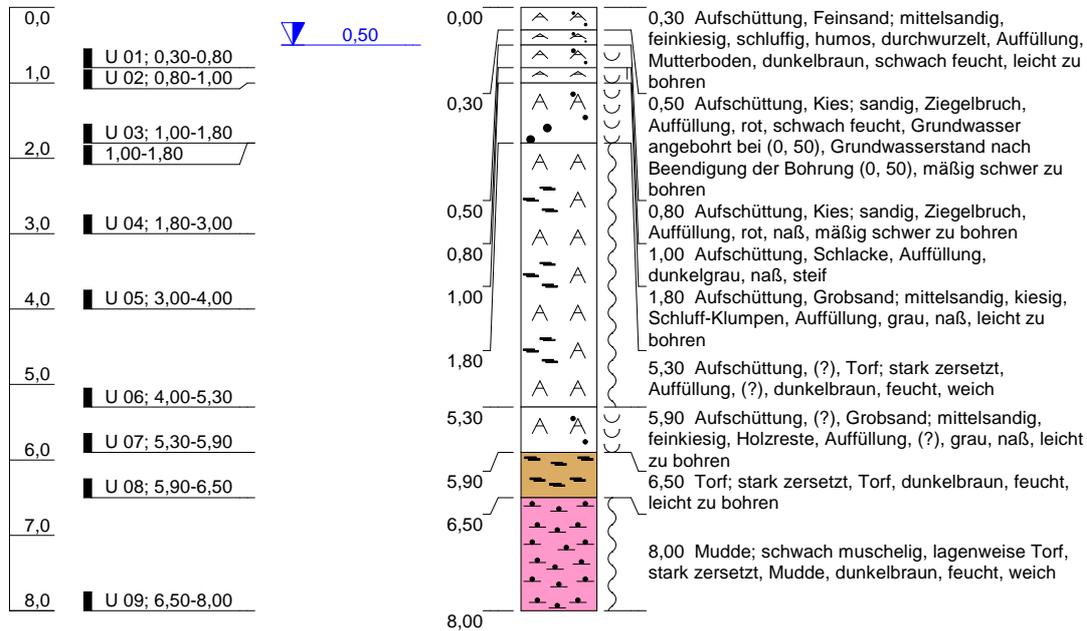

Höhenmaßstab: 1:100

Blatt 1 von 1

Projekt: Mühlendamm, Südstadt Flensburg		 <p>Eckernförderstraße 280 24119 Kronshagen Tel.: 0431- 39 57 49 Fax: 0431- 39 57 59</p>
Bohrung: KB 2		
Auftraggeber: Flensburger Ges. f. Stadterneuerung mbH	Rechtswert: 32528278	
Bohrfirma: Grisar Bohrtechnik / 14 KI 10011	Hochwert: 6069957	
Bearbeiter: Dipl.Geol.Bentahar	Ansatzhöhe: 13,72mNN	
Datum: 05.06.2014	Endtiefe: 8,00 m	

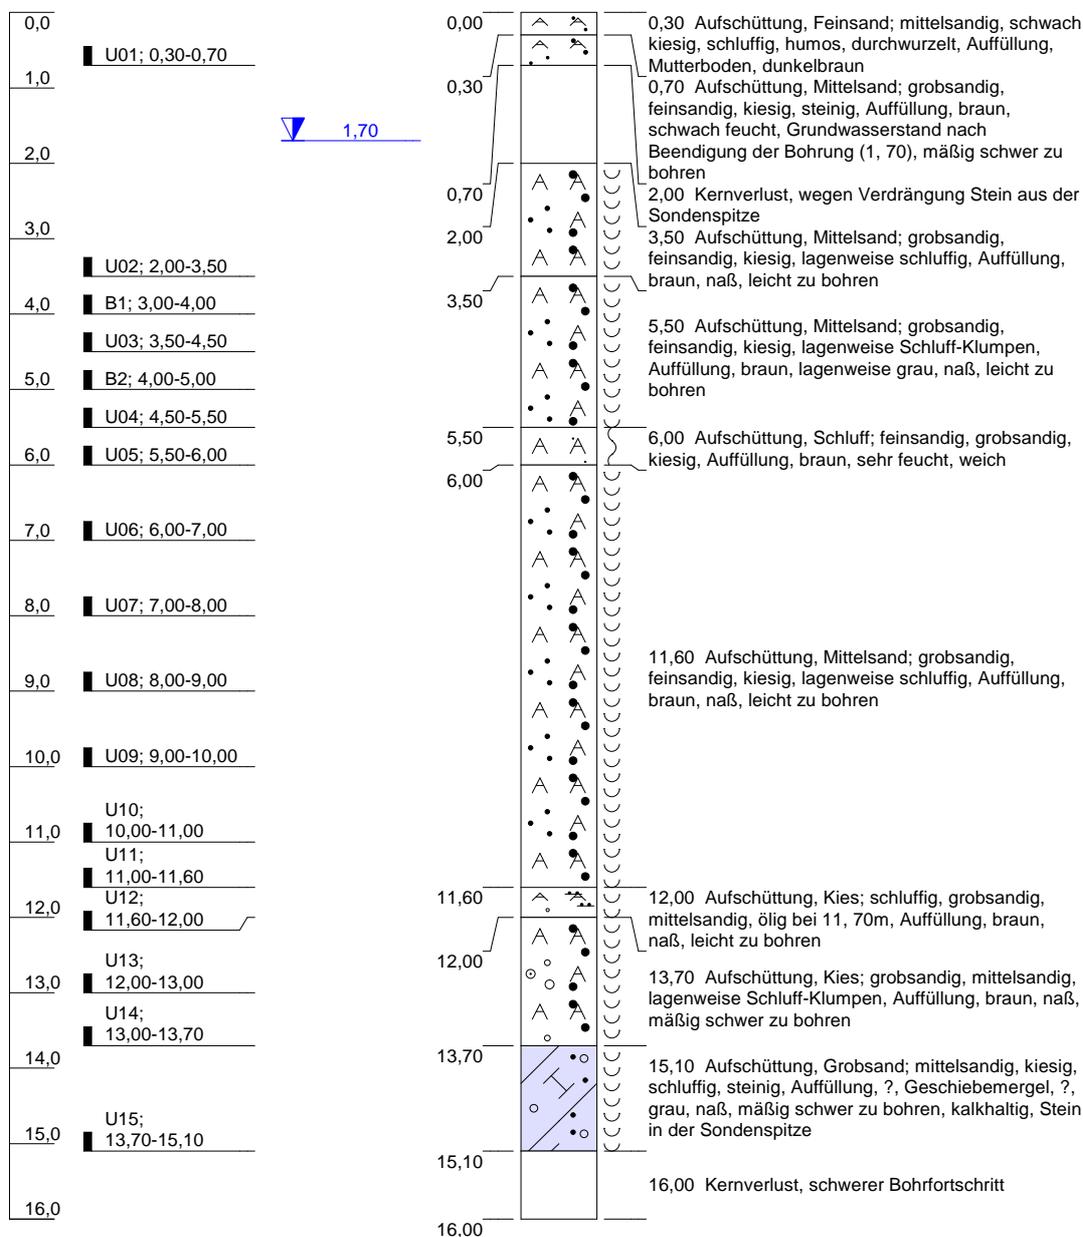

Höhenmaßstab: 1:100

Blatt 1 von 1

Projekt: Mühlendamm, Südstadt Flensburg

Bohrung: KB 3

Auftraggeber: Flensburger Ges. f. Stadterneuerung mbH

Rechtswert: 0

Bohrfirma: Grisar Bohrtechnik / 14 KI 10011

Hochwert: 0


Bearbeiter: Dipl.Geol.Bentahar

Ansatzhöhe: 0,00mNN

Datum: 16.06.2014

Endtiefe: 16,00 m



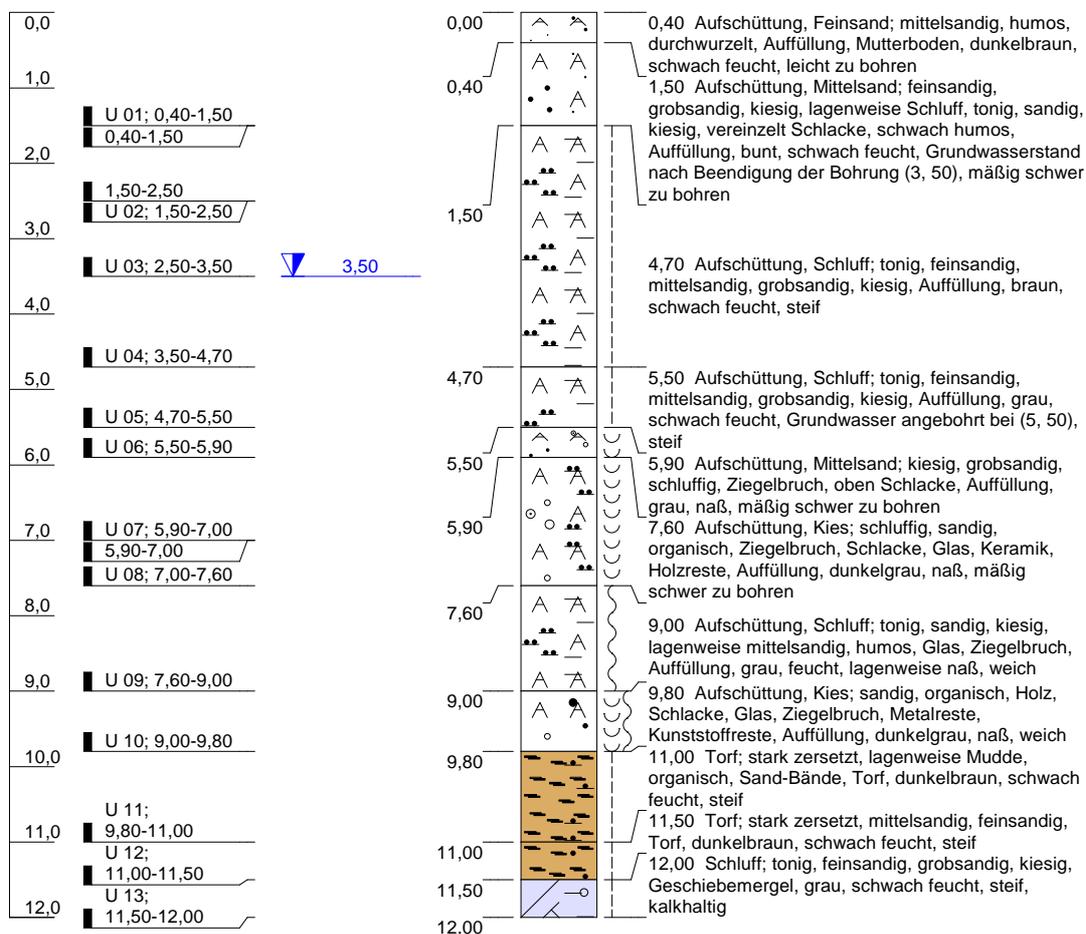

Höhenmaßstab: 1:100

Blatt 1 von 1

Projekt: Mühlendamm, Südstadt Flensburg	
Bohrung: KB 4	
Auftraggeber: Flensburger Ges. f. Stadterneuerung mbH	Rechtswert: 32528378
Bohrfirma: Grisar Bohrtechnik / 14 KI 10011	Hochwert: 6069937
Bearbeiter: Dipl.Geol.Bentahar	Ansatzhöhe: 13,89mNN
Datum: 06.06.2014	Endtiefe: 12,00 m


GRISAR Bohrtechnik

Eckernförderstraße 280
24119 Kronshagen
Tel.: 0431- 39 57 49
Fax: 0431- 39 57 59

m u. GOK (0,00mNN)

KB 4A

0,0
1,0

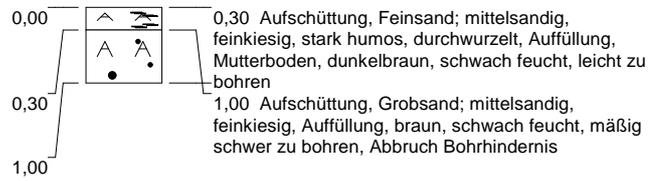


Höhenmaßstab: 1:100

Blatt 1 von 1

Projekt: Mühlendamm, Südstadt Flensburg		 <p>Eckernförderstraße 280 24119 Kronshagen Tel.: 0431- 39 57 49 Fax: 0431- 39 57 59</p>
Bohrung: KB 4A		
Auftraggeber: Flensburger Ges. f. Stadterneuerung mbH	Rechtswert: 0	
Bohrfirma: Grisar Bohrtechnik / 14 KI 10011	Hochwert: 0	
Bearbeiter: Dipl.Geol.Bentahar	Ansatzhöhe: 0,00mNN	
Datum: 06.06.2014	Endtiefe: 1,00 m	

m u. GOK (13,79mNN)

KB 5

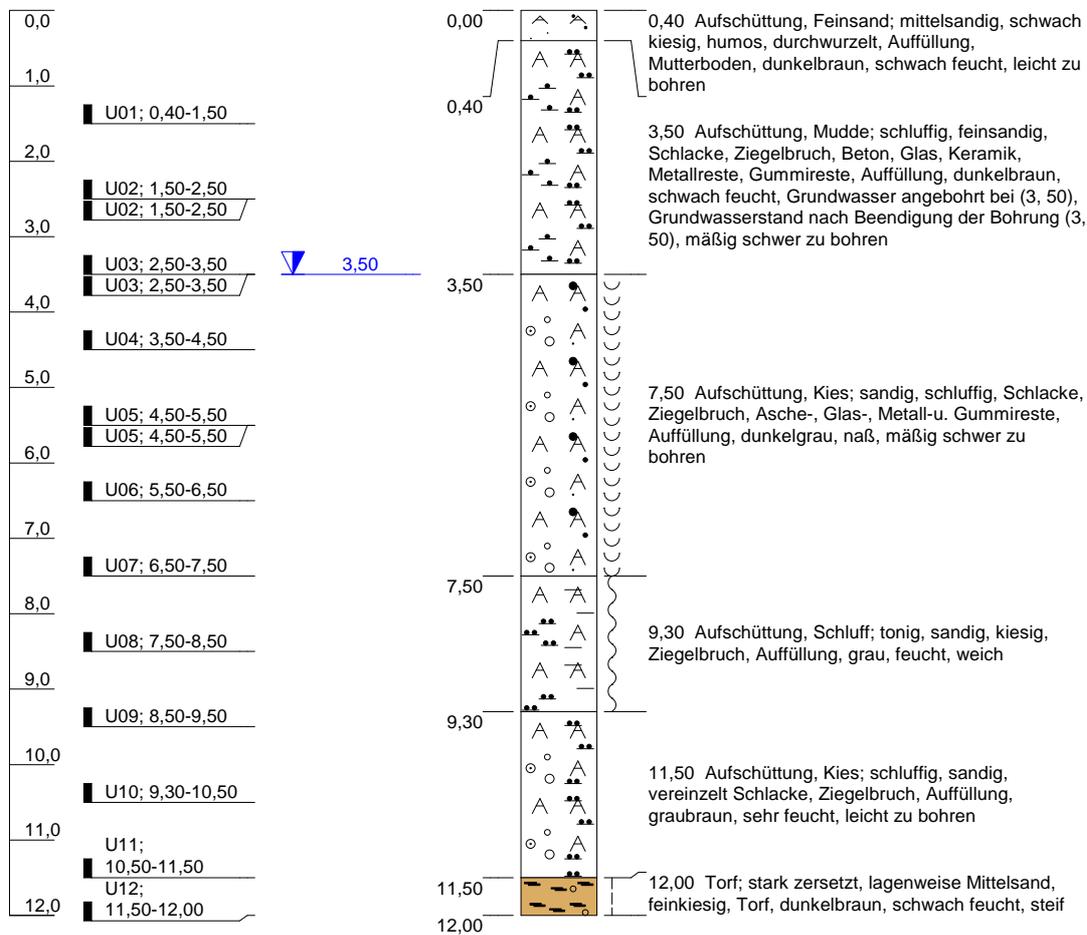

Höhenmaßstab: 1:100

Blatt 1 von 1

Projekt: Mühlendamm, Südstadt Flensburg

Bohrung: KB 5

Auftraggeber: Flensburger Ges. f. Stadterneuerung mbH

Rechtswert: 32528422

Bohrfirma: Grisar Bohrtechnik / 14 KI 10011

Hochwert: 6069909

Bearbeiter: Dipl.Geol.Bentahar


Ansatzhöhe: 13,79mNN

Datum: 16.06.2014

Endtiefe: 12,00 m

GRISAR Bohrtechnik

Eckernförderstraße 280
24119 Kronshagen
Tel.: 0431- 39 57 49
Fax: 0431- 39 57 59

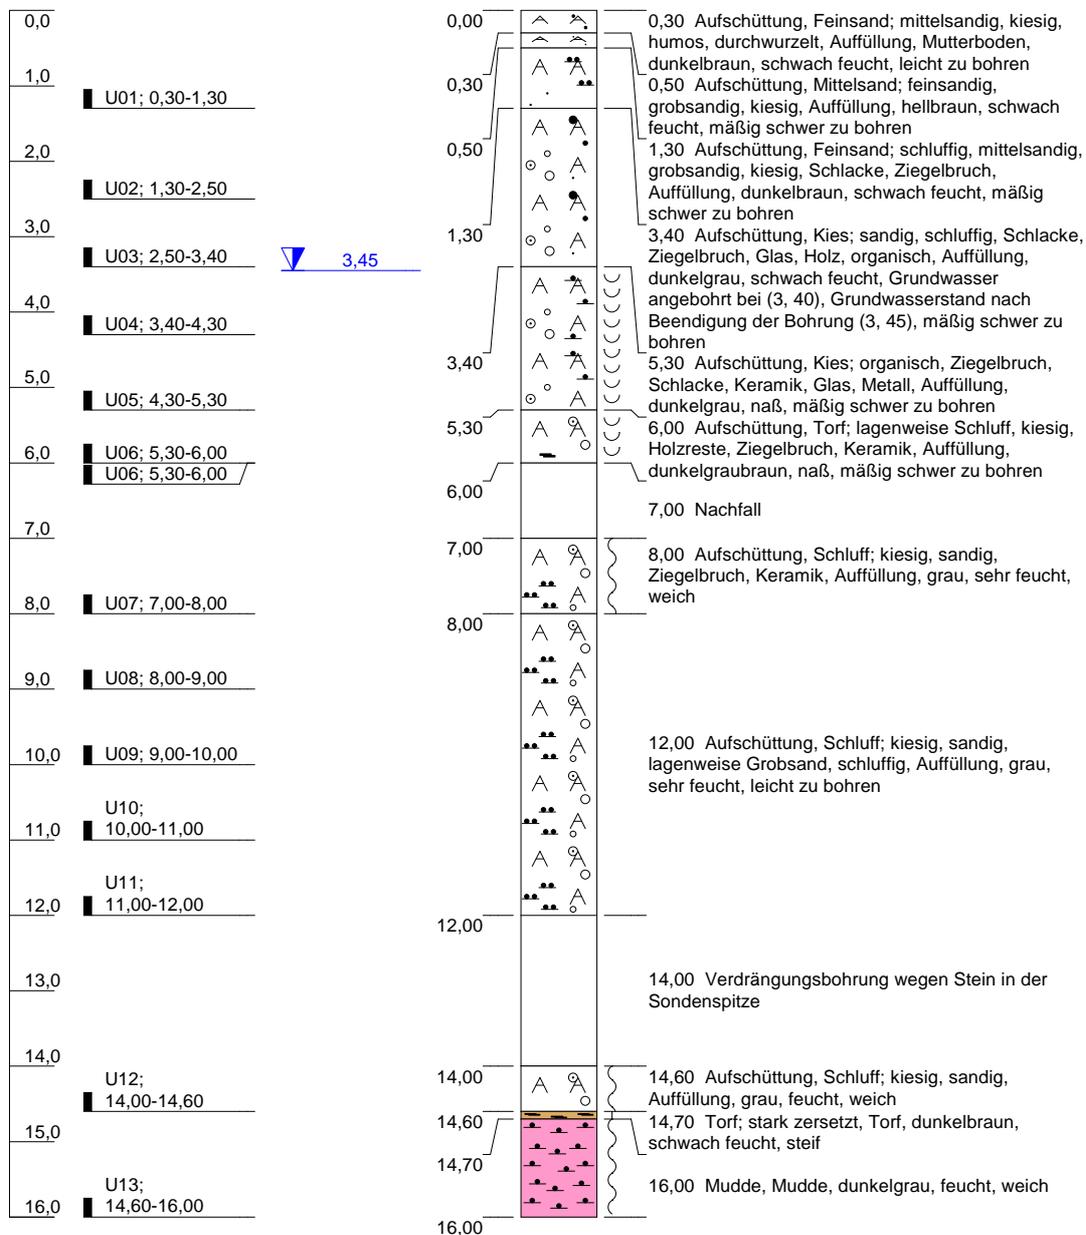

Höhenmaßstab: 1:100

Blatt 1 von 1

Projekt: Mühlendamm, Südstadt Flensburg

Bohrung: KB 9

Auftraggeber: Flensburger Ges. f. Stadterneuerung mbH

Rechtswert: 32528340

Bohrfirma: Grisar Bohrtechnik / 14 KI 10011

Hochwert: 6069907

Bearbeiter: Dipl.Geol.Bentahar

Ansatzhöhe: 13,97mNN


Datum: 17.06.2014

Endtiefe: 16,00 m



m u. GOK (13,94mNN)

KB 10

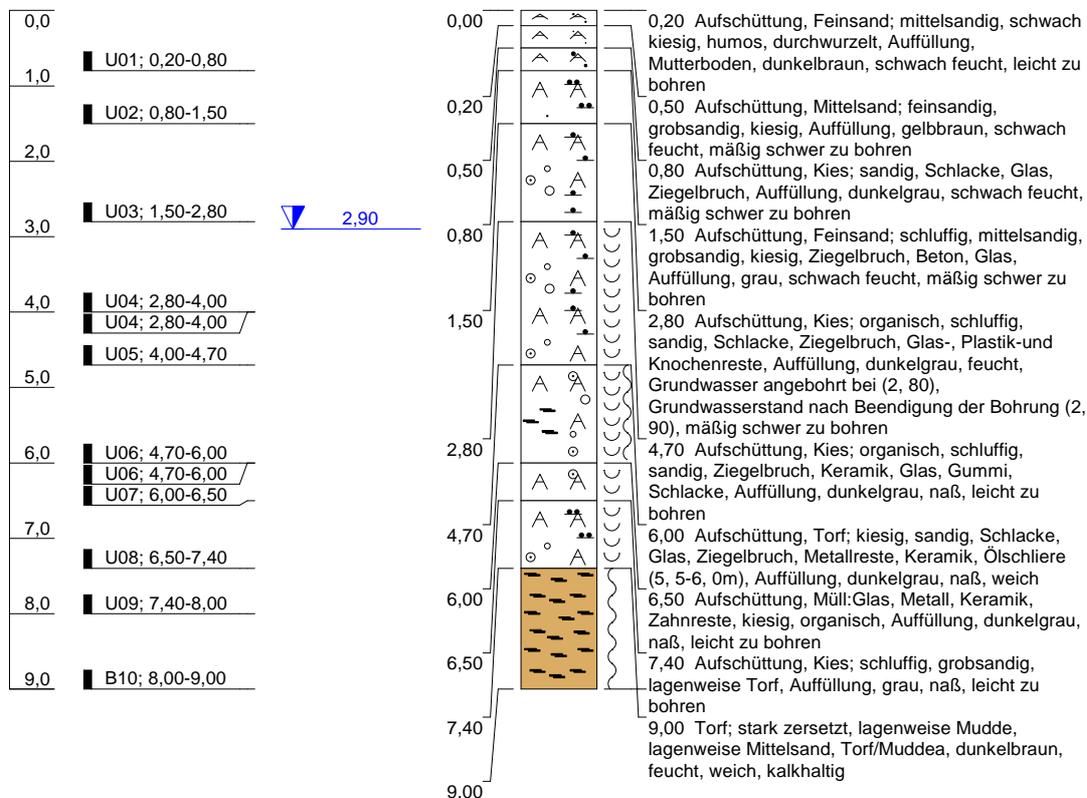

Höhenmaßstab: 1:100

Blatt 1 von 1

Projekt: Mühlendamm, Südstadt Flensburg

Bohrung: KB 10

Auftraggeber: Flensburger Ges. f. Stadterneuerung mbH

Rechtswert: 32528451

Bohrfirma: Grisar Bohrtechnik / 14 KI 10011

Hochwert: 6069830

Bearbeiter: Dipl.Geol.Bentahar

Ansatzhöhe: 13,94mNN

Datum: 17.06.2014

Endtiefe: 9,00 m

