


m u. GOK (16,67 m NN)

B 4

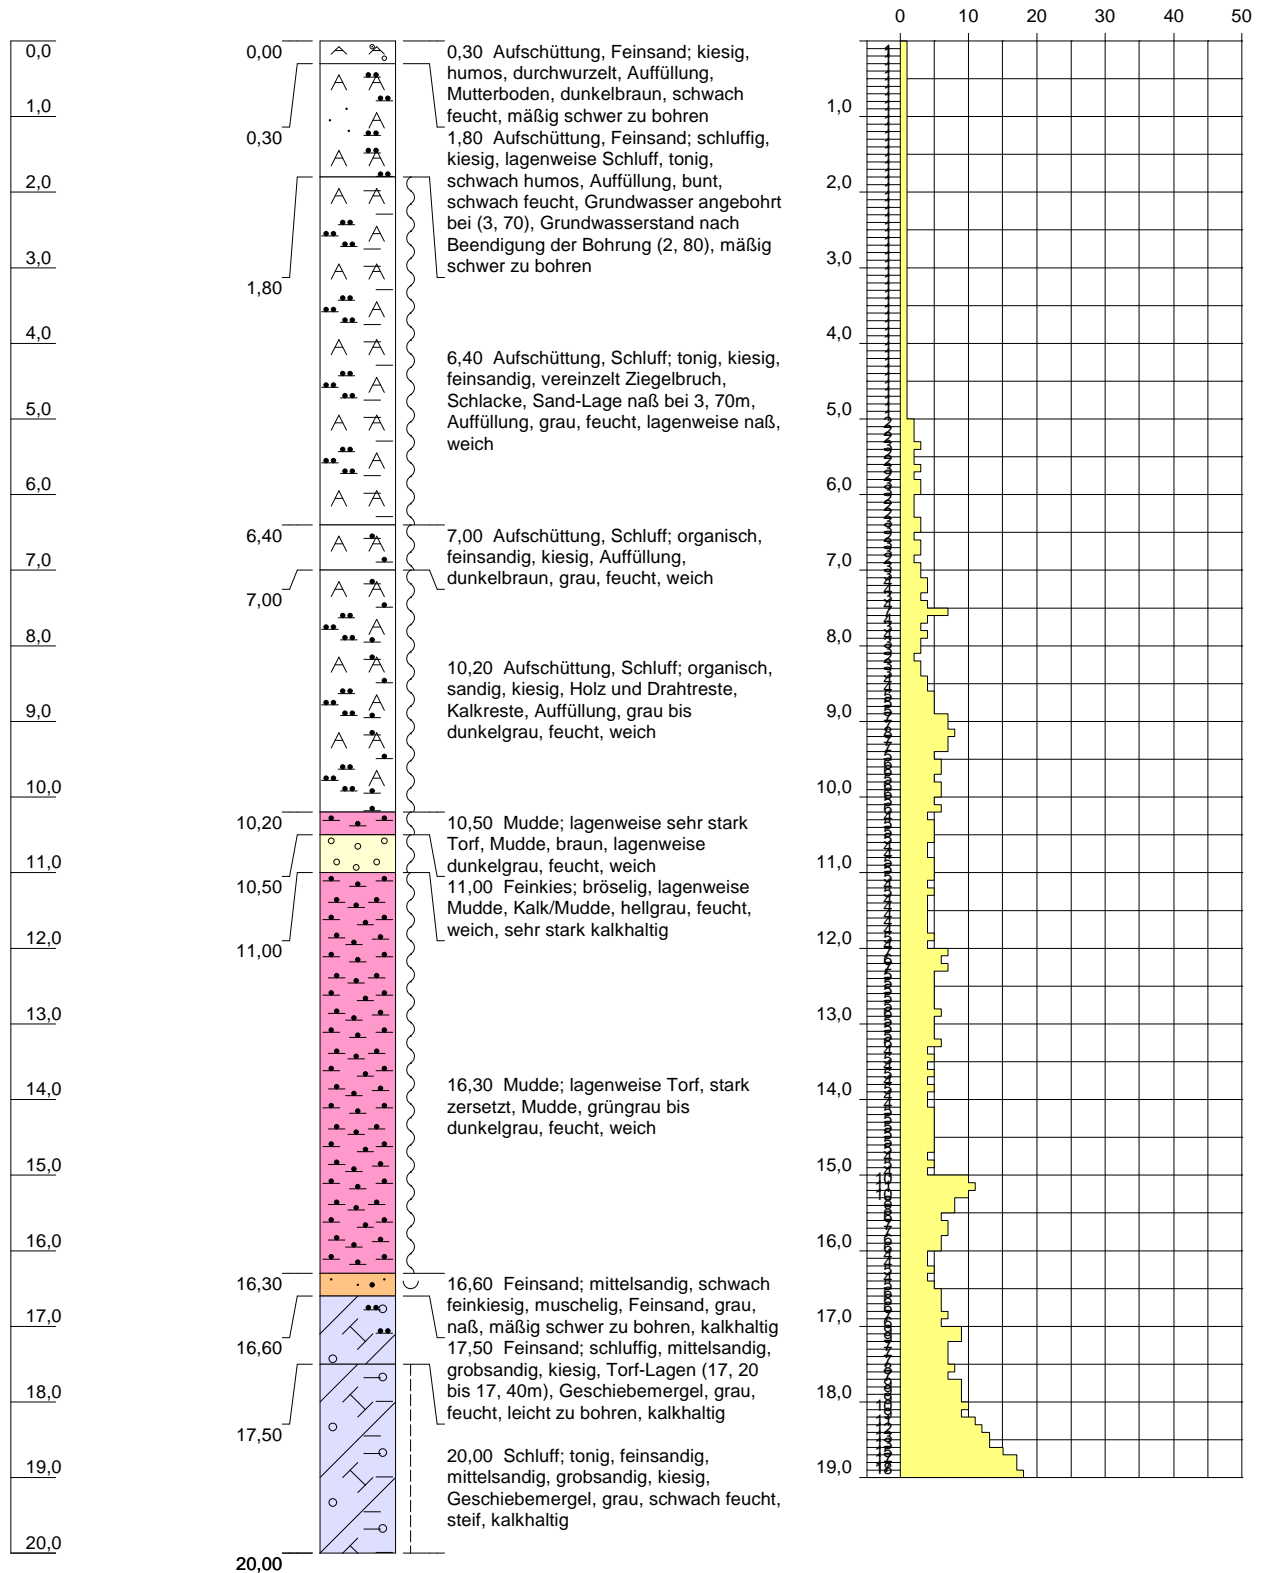

Höhenmaßstab: 1:100

Blatt 1 von 1


Projekt: 14 KI 10011 Südstadt Flensburg, Mühlend.	
Bohrung: B 4	
Auftraggeber: Flensburger Ges. f. Stadterneuerung mbH	Rechtswert: 32528503
Bohrfirma: Grisar Bohrtechnik / 14 KI 10011	Hochwert: 6069761
Bearbeiter: Dipl.Geol.Bentahar	Ansatzhöhe: 16,67mNN
Datum: 26.06.2014	Endtiefe: 20,00 m

GRISAR Bohrtechnik

Eckernförderstraße 280
24119 Kronshagen
Tel.: 0431- 39 57 49
Fax: 0431- 39 57 59

0,0	■ U01; 0,00-0,30
1,0	■ U02; 0,30-1,00
2,0	■ U03; 1,00-2,00
3,0	■ U04; 2,00-2,80
4,0	■ U05; 2,80-4,20
5,0	■ U06; 4,20-5,00
6,0	■ U07; 5,00-6,00
7,0	■ U08; 6,00-7,10
8,0	■ U09; 7,10-7,80
9,0	■ U10; 7,80-9,00
10,0	■ B11; 9,00-10,00

▼ 4,30

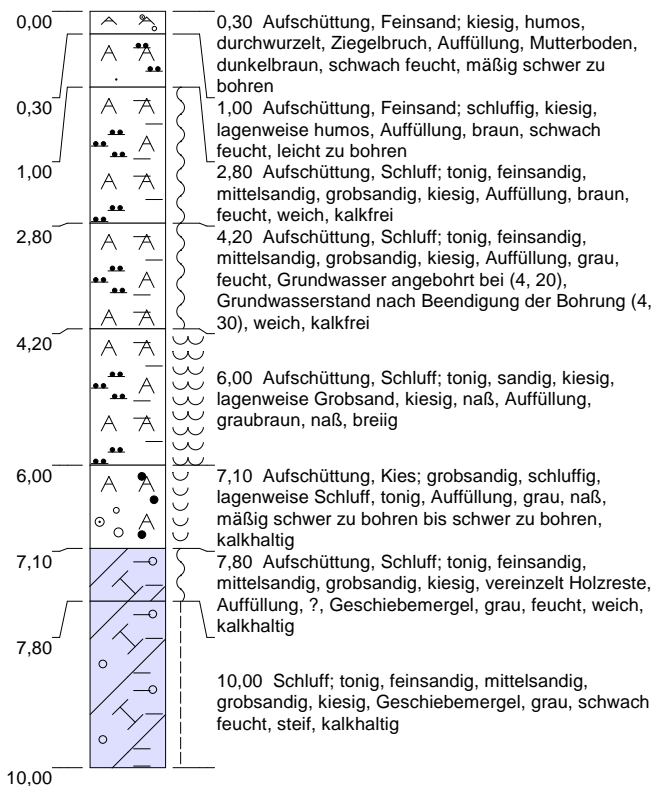

Höhenmaßstab: 1:100

Blatt 1 von 1

Projekt: Mühlendamm, Südstadt Flensburg

Bohrung: KB 11

Auftraggeber: Flensburger Ges. f. Stadterneuerung mbH

Rechtswert: 32528463

Bohrfirma: Grisar Bohrtechnik / 14 KI 10011

Hochwert: 6069742

Bearbeiter: Dipl.Geol.Bentahar

Ansatzhöhe: 13,76mNN

Datum: 26.06.2014

Endtiefe: 10,00 m

