


m u. GOK (18,06mNN)

KB 12

0,0	■ U01; 0,00-0,30
1,0	■ U02; 0,30-0,90
2,0	■ U03; 0,90-2,10
3,0	■ U04; 2,10-3,00
4,0	■ U05; 3,00-4,00 ■ U05; 3,00-4,00
5,0	■ U06; 4,00-5,00
6,0	■ U07; 5,00-6,10
7,0	■ U08; 6,10-7,30
8,0	■ U09; 7,30-8,50
9,0	■ U10; 8,50-9,00

▽ 2,80

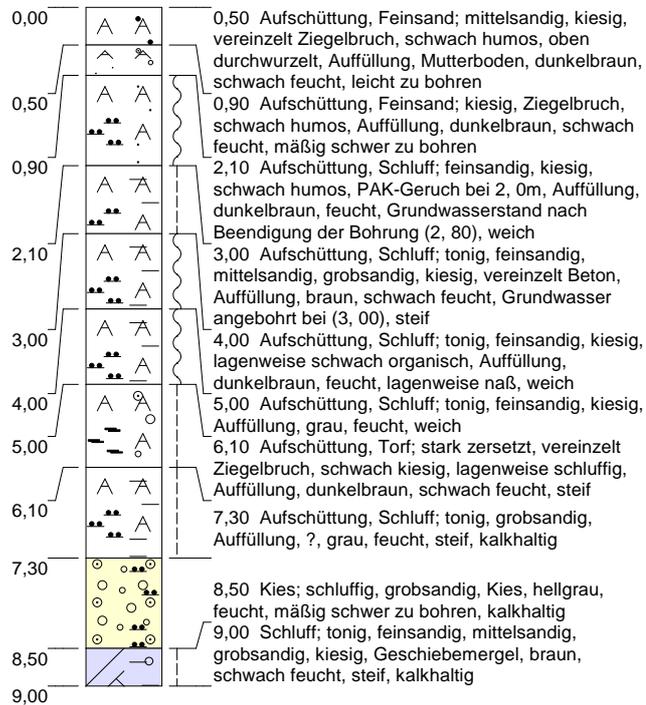

Höhenmaßstab: 1:100

Blatt 1 von 1

<b>Projekt: Mühlendamm, Südstadt Flensburg</b>		 <p>Eckernförderstraße 280 24119 Kronshagen Tel.: 0431- 39 57 49 Fax: 0431- 39 57 59</p>
<b>Bohrung: KB 12</b>		
Auftraggeber: Flensburger Ges. f. Stadterneuerung mbH	Rechtswert: 32528506	
Bohrfirma: Grisar Bohrtechnik / 14 KI 10011	Hochwert: 6069701	
Bearbeiter: Dipl.Geol.Bentahar	Ansatzhöhe: 18,06mNN	
Datum: 25.06.2014	Endtiefe: 9,00 m	