


m u. GOK (18,09 mNN)

B 5

RS B5-DPH10

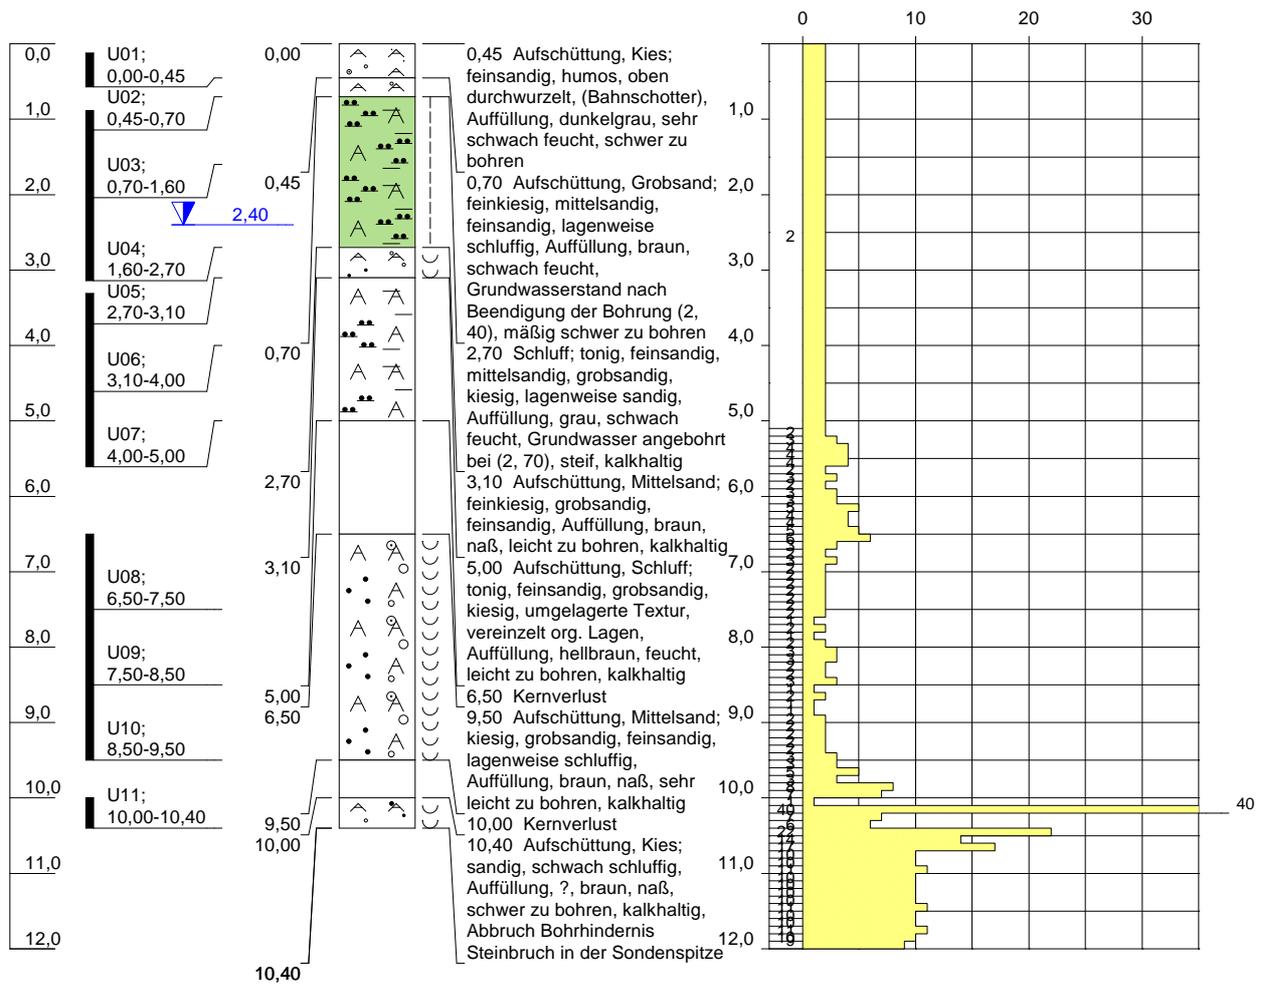

Höhenmaßstab: 1:100

Blatt 1 von 1

| | |
|---|-----------------------|
| Projekt: Mühlendamm, Südstadt Flensburg | |
| Bohrung: B 5 | |
| Auftraggeber: Flensburger Ges. f. Stadterneuerung mbH | Rechtswert: 32528409 |
| Bohrfirma: Grisar Bohrtechnik / 14 KI 10011 | Hochwert: 6069691 |
| Bearbeiter: Dipl.Geol.Bentahar | Ansatzhöhe: 18,09 mNN |
| Datum: 13.06.2014 | Endtiefe: 10,40 m |


GRISAR Bohrtechnik

Eckernförderstraße 280
 24119 Kronshagen
 Tel.: 0431- 39 57 49
 Fax: 0431- 39 57 59

m u. GOK (17,84mNN)

B 5A

| | |
|-----|------------------|
| 0,0 | ■ U01; 0,00-0,35 |
| | ■ U02; 0,35-0,80 |

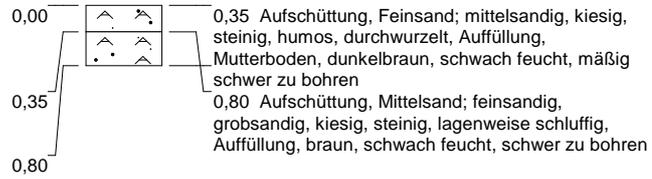

Höhenmaßstab: 1:100


Blatt 1 von 1

| | | |
|---|----------------------|---|
| Projekt: Mühlendamm, Südstadt Flensburg | |  <p>Eckernförderstraße 280 24119 Kronshagen Tel.: 0431- 39 57 49 Fax: 0431- 39 57 59</p> |
| Bohrung: B 5A | | |
| Auftraggeber: Flensburger Ges. f. Stadterneuerung mbH | Rechtswert: 32528405 | |
| Bohrfirma: Grisar Bohrtechnik / 14 KI 10011 | Hochwert: 6069671 | |
| Bearbeiter: Dipl.Geol.Bentahar | Ansatzhöhe: 17,84mNN | |
| Datum: 20.06.2014 | Endtiefe: 0,80 m | |

m u. GOK (0,00mNN)

B 5B


0,0

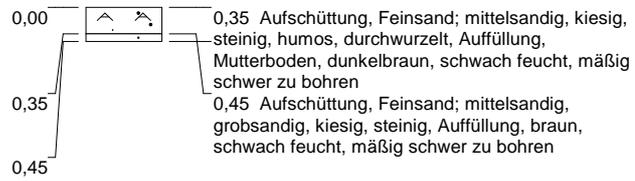

Höhenmaßstab: 1:100

Blatt 1 von 1

| | | |
|---|---------------------|---|
| Projekt: Mühlendamm, Südstadt Flensburg | |  <p>Eckernförderstraße 280 24119 Kronshagen Tel.: 0431- 39 57 49 Fax: 0431- 39 57 59</p> |
| Bohrung: B 5B | | |
| Auftraggeber: Flensburger Ges. f. Stadterneuerung mbH | Rechtswert: 0 | |
| Bohrfirma: Grisar Bohrtechnik / 14 KI 10011 | Hochwert: 0 | |
| Bearbeiter: Dipl.Geol.Bentahar | Ansatzhöhe: 0,00mNN | |
| Datum: 20.06.2014 | Endtiefe: 0,45 m | |

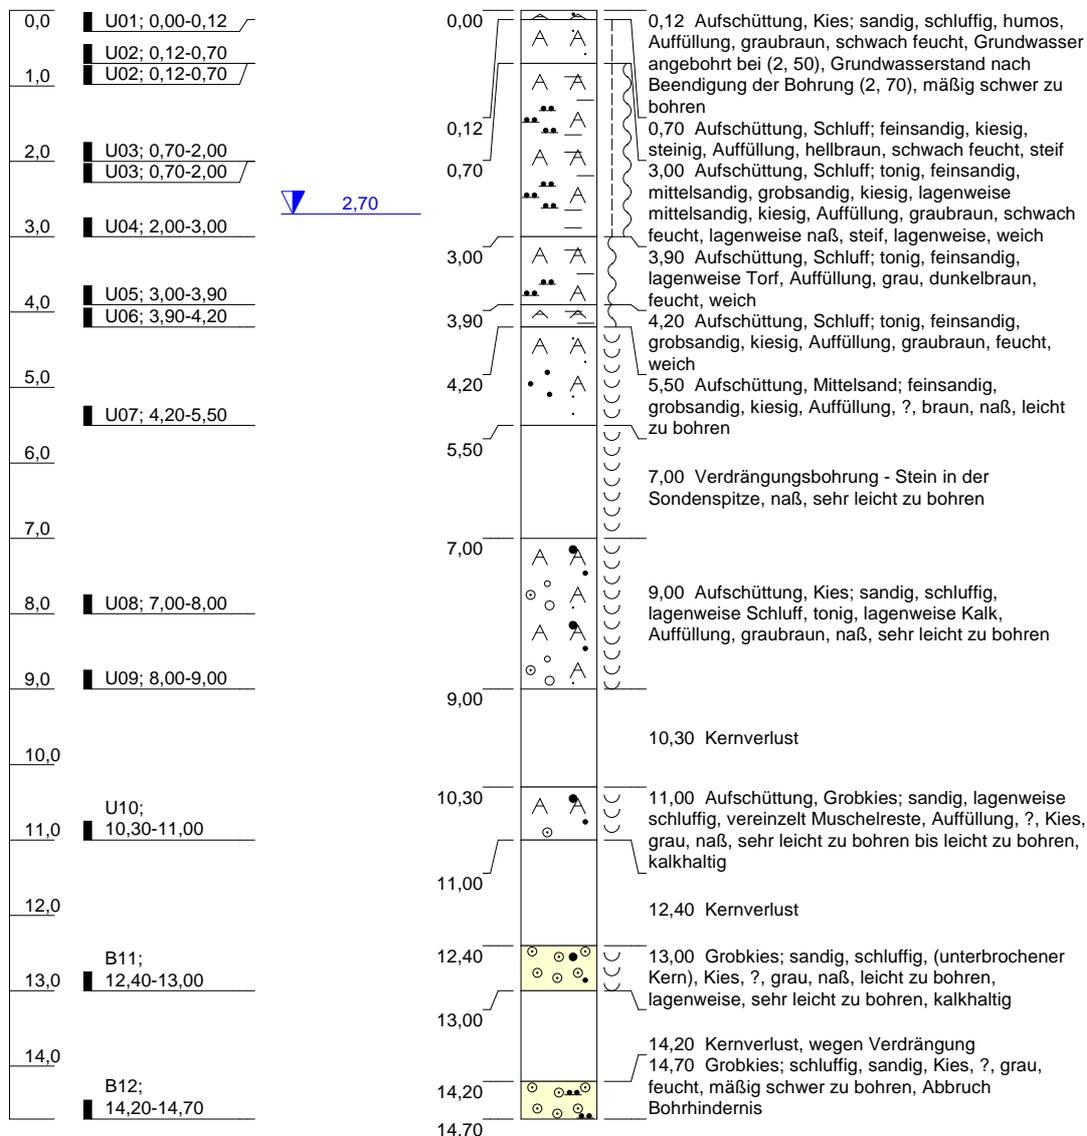

Höhenmaßstab: 1:100

Blatt 1 von 1


| | |
|---|----------------------|
| Projekt: Mühlendamm, Südstadt Flensburg | |
| Bohrung: KB 6 | |
| Auftraggeber: Flensburger Ges. f. Stadterneuerung mbH | Rechtswert: 32528505 |
| Bohrfirma: Grisar Bohrtechnik / 14 KI 10011 | Hochwert: 6069738 |
| Bearbeiter: Dipl.Geol.Bentahar | Ansatzhöhe: 16,84mNN |
| Datum: 24.06.2014 | Endtiefe: 14,70 m |

GRISAR Bohrtechnik

Eckernförderstraße 280
24119 Kronshagen
Tel.: 0431- 39 57 49
Fax: 0431- 39 57 59

m u. GOK (18,07mNN)

KB 7

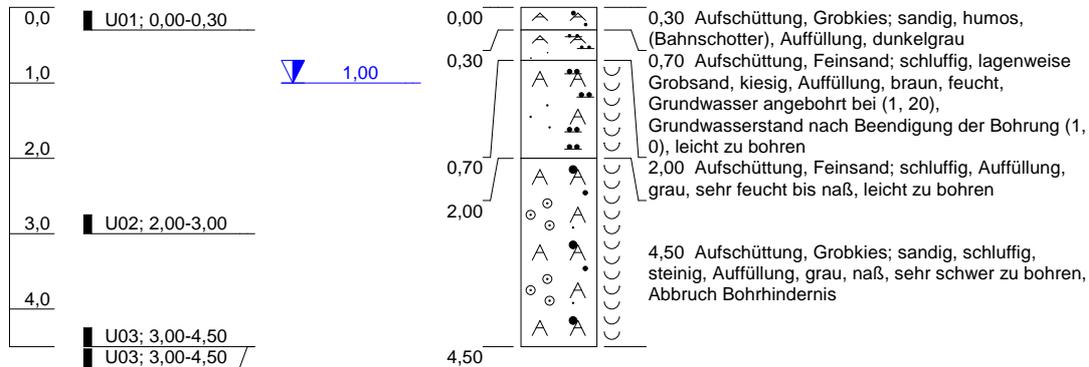

Höhenmaßstab: 1:100


Blatt 1 von 1

| | | |
|---|----------------------|---|
| Projekt: Mühlendamm, Südstadt Flensburg | |  <p>Eckernförderstraße 280 24119 Kronshagen Tel.: 0431- 39 57 49 Fax: 0431- 39 57 59</p> |
| Bohrung: KB 7 | | |
| Auftraggeber: Flensburger Ges. f. Stadterneuerung mbH | Rechtswert: 32528473 | |
| Bohrfirma: Grisar Bohrtechnik / 14 KI 10011 | Hochwert: 6069664 | |
| Bearbeiter: Dipl.Geol.Bentahar | Ansatzhöhe: 18,07mNN | |
| Datum: 25.06.2014 | Endtiefe: 4,50 m | |

m u. GOK (18,08mNN)

KB 7A

| | |
|-----|------------------|
| 0,0 | ■ U01; 0,00-0,30 |
| | ■ U01; 0,00-0,30 |
| 1,0 | ■ U02; 0,30-0,80 |
| | ■ U03; 0,80-1,60 |
| 2,0 | ■ U04; 1,60-2,00 |
| 3,0 | |

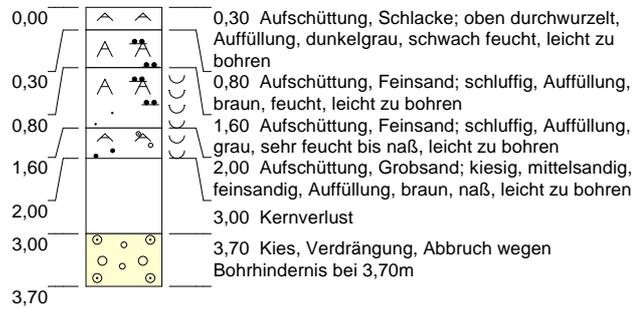


Höhenmaßstab: 1:100

Blatt 1 von 1

| | | |
|---|----------------------|---|
| Projekt: Mühlendamm, Südstadt Flensburg | |  <p>Eckernförderstraße 280 24119 Kronshagen Tel.: 0431- 39 57 49 Fax: 0431- 39 57 59</p> |
| Bohrung: KB 7A | | |
| Auftraggeber: Flensburger Ges. f. Stadterneuerung mbH | Rechtswert: 32528472 | |
| Bohrfirma: Grisar Bohrtechnik / 14 KI 10011 | Hochwert: 6069664 | |
| Bearbeiter: Dipl.Geol.Bentahar | Ansatzhöhe: 18,08mNN | |
| Datum: 25.06.2014 | Endtiefe: 3,70 m | |

m u. GOK (18,30mNN)

KB 8

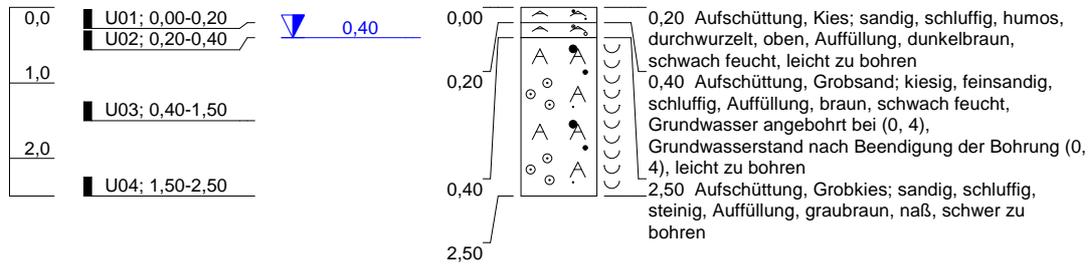

Höhenmaßstab: 1:100

Blatt 1 von 1

| | | |
|---|----------------------|---|
| Projekt: Mühlendamm, Südstadt Flensburg | |  <p>Eckernförderstraße 280 24119 Kronshagen Tel.: 0431- 39 57 49 Fax: 0431- 39 57 59</p> |
| Bohrung: KB 8 | | |
| Auftraggeber: Flensburger Ges. f. Stadterneuerung mbH | Rechtswert: 32528490 | |
| Bohrfirma: Grisar Bohrtechnik / 14 KI 10011 | Hochwert: 6069654 | |
| Bearbeiter: Dipl.Geol.Bentahar | Ansatzhöhe: 18,30mNN | |
| Datum: 25.06.2014 | Endtiefe: 2,50 m | |